



LIZARTZAKO ARAU SUBSIDIARIOEN BERRIKUSPENA

TESTU BATERATUA

HIRIGINITZA FITXAK / FICHAS URBANISTICAS
 Area A-2 Eremua- ZERRATEGIA

Ordenazioa: Ierrokadurak eta sestrak / Ordenación: alineaciones y rasantes

LIZARTZAKO UDALA	2007KO OTSAILA	3	A.2	1/750
------------------	----------------	---	-----	-------

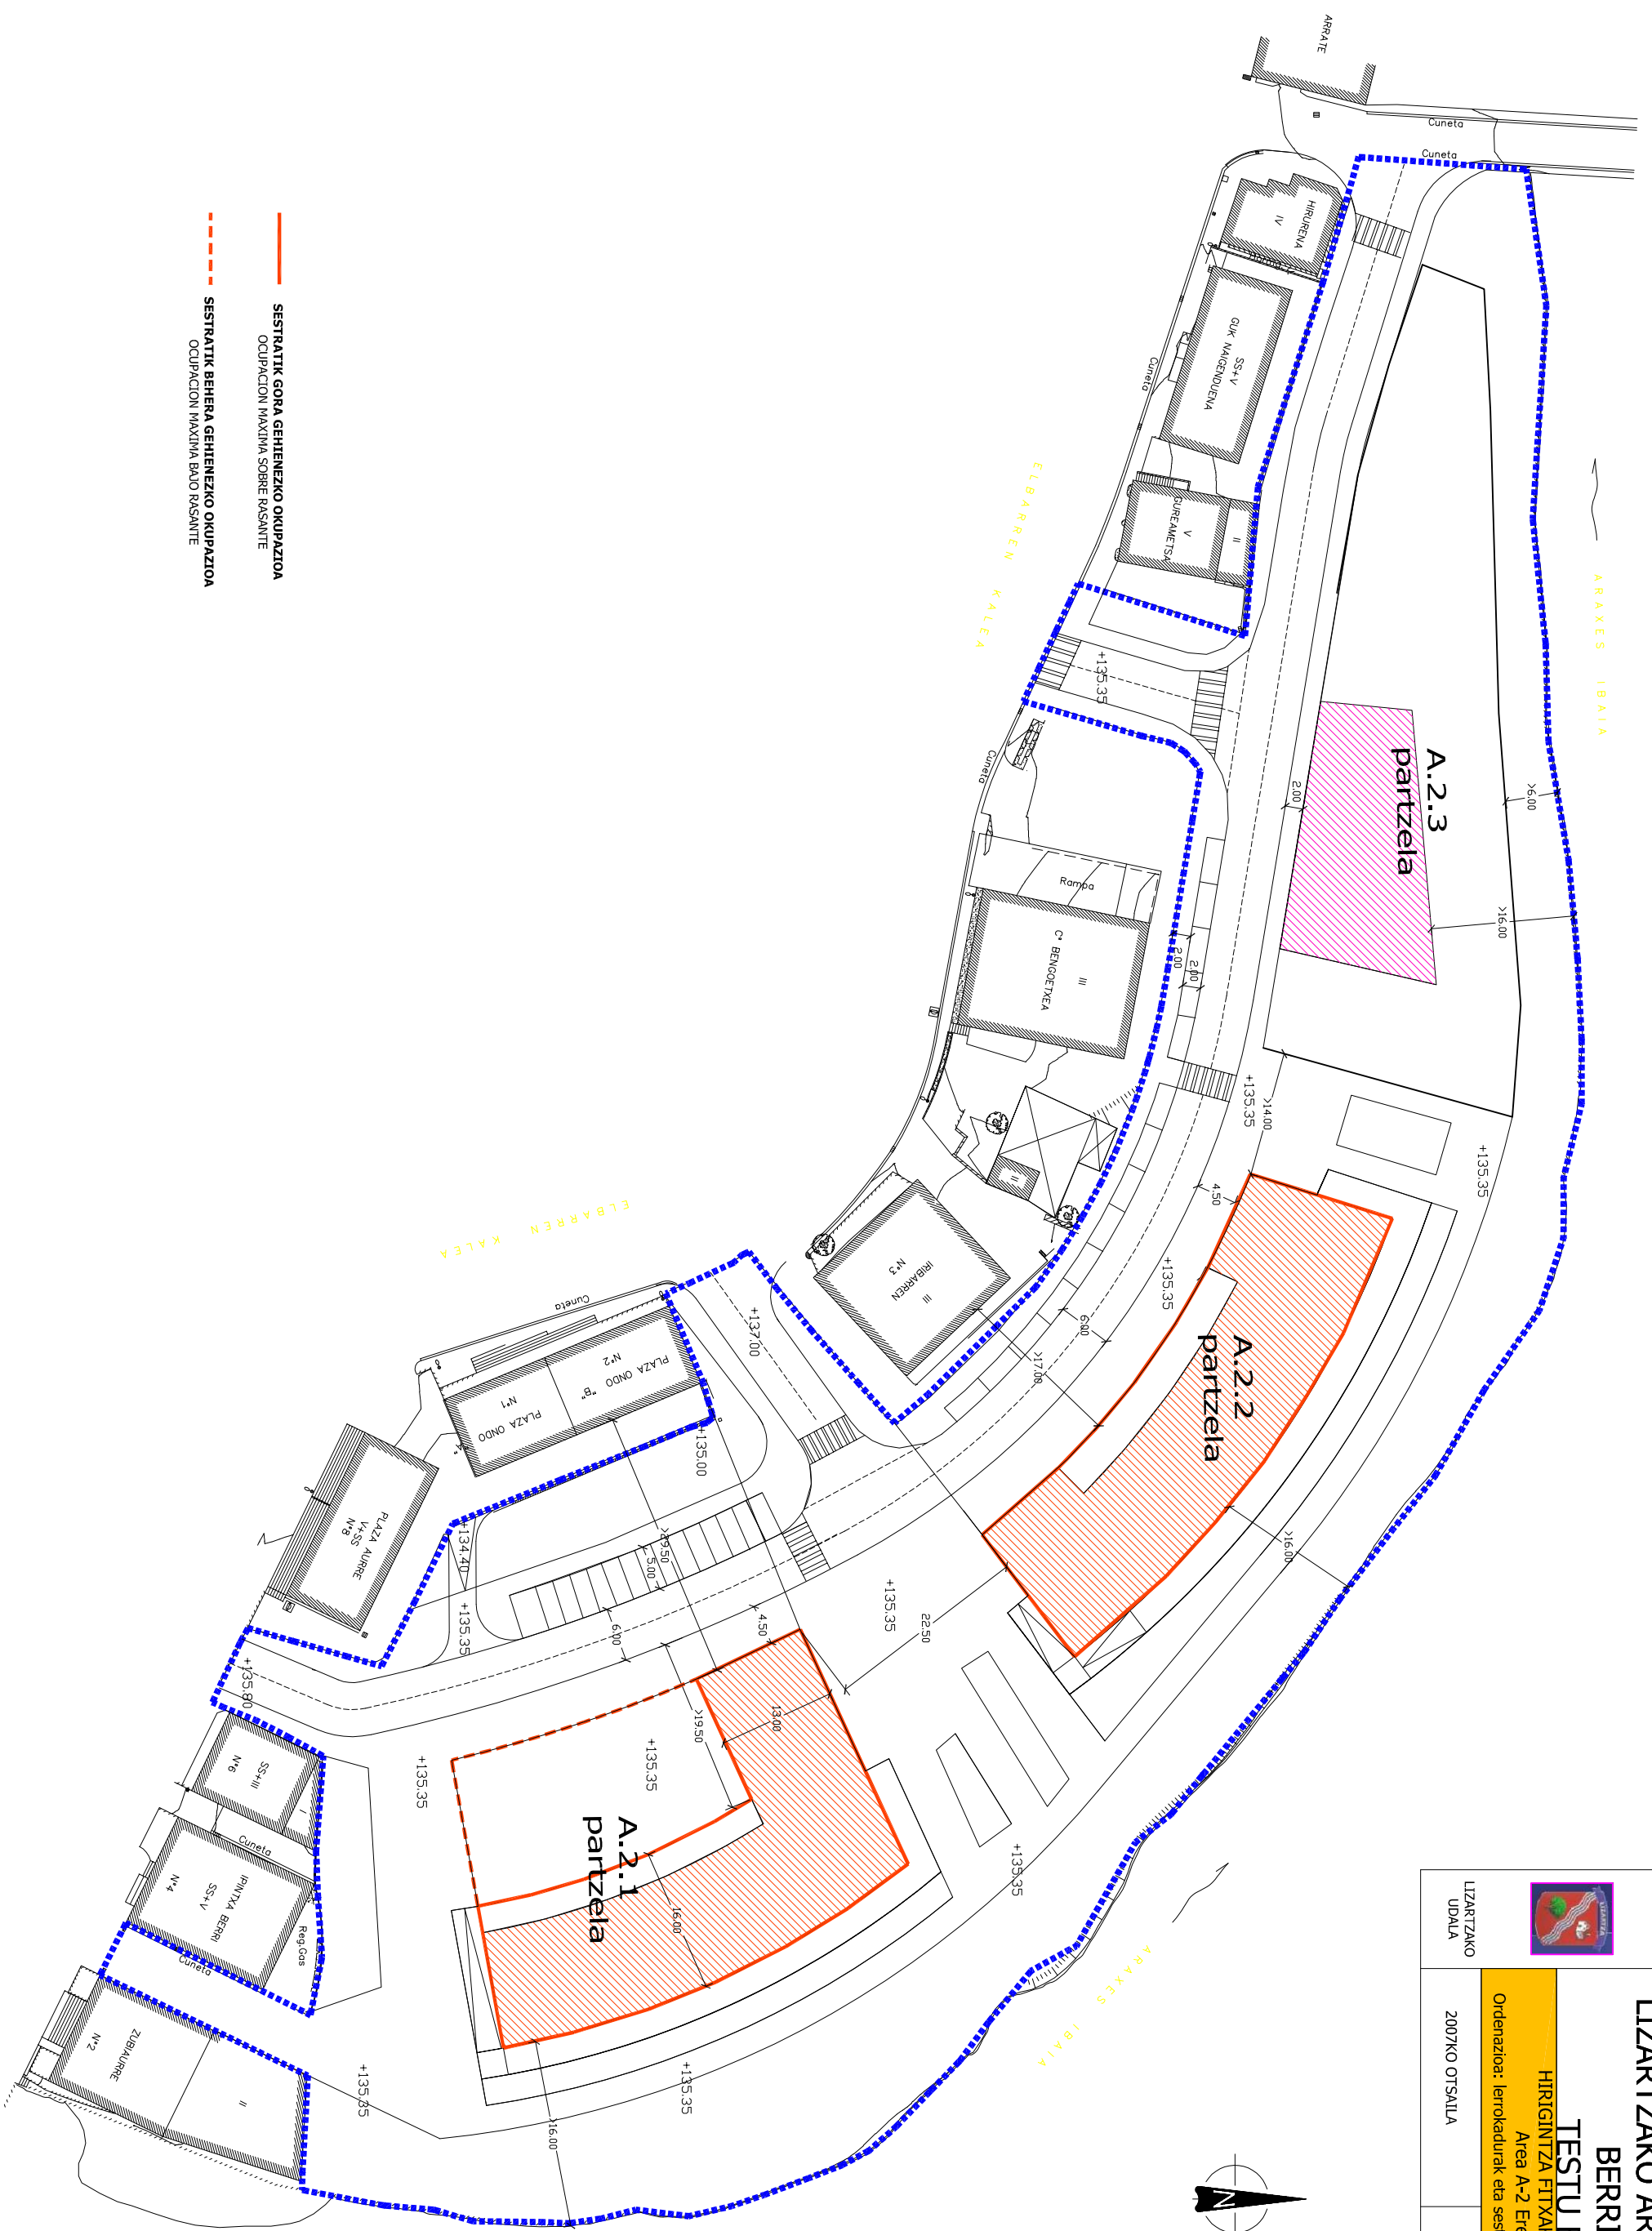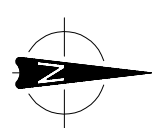

- SESTRATIK GORA GEHIENENKO OKUPAZIOA
Ocupacion maxima sobre rasante
- - - SESTRATIK BEHERA GEHIENENKO OKUPAZIOA
Ocupacion maxima bajo rasante