






-  EREMU ERAIKIGARRIA BEHEKO SOLAIRUAN
Superficie edificable en planta baja
-  EREMU ERAIKIGARRIA GOIKO SOLAIRUETAN
Superficie edificable en plantas altas
-  ERABILERA PUBLIKOKO ZORTASUNA BEHEKO SOLAIRUAN
Servidumbre de uso público en superficie
-  ESPALOTIAK, PASEALEKUAK ETA ESPAZIO LIBRE PUBLIKOAK
Aceras, paseos y espacios libres públicos



ZEHAR EBAKIDURA 1/250
SECCION TRANSVERSAL 1/250

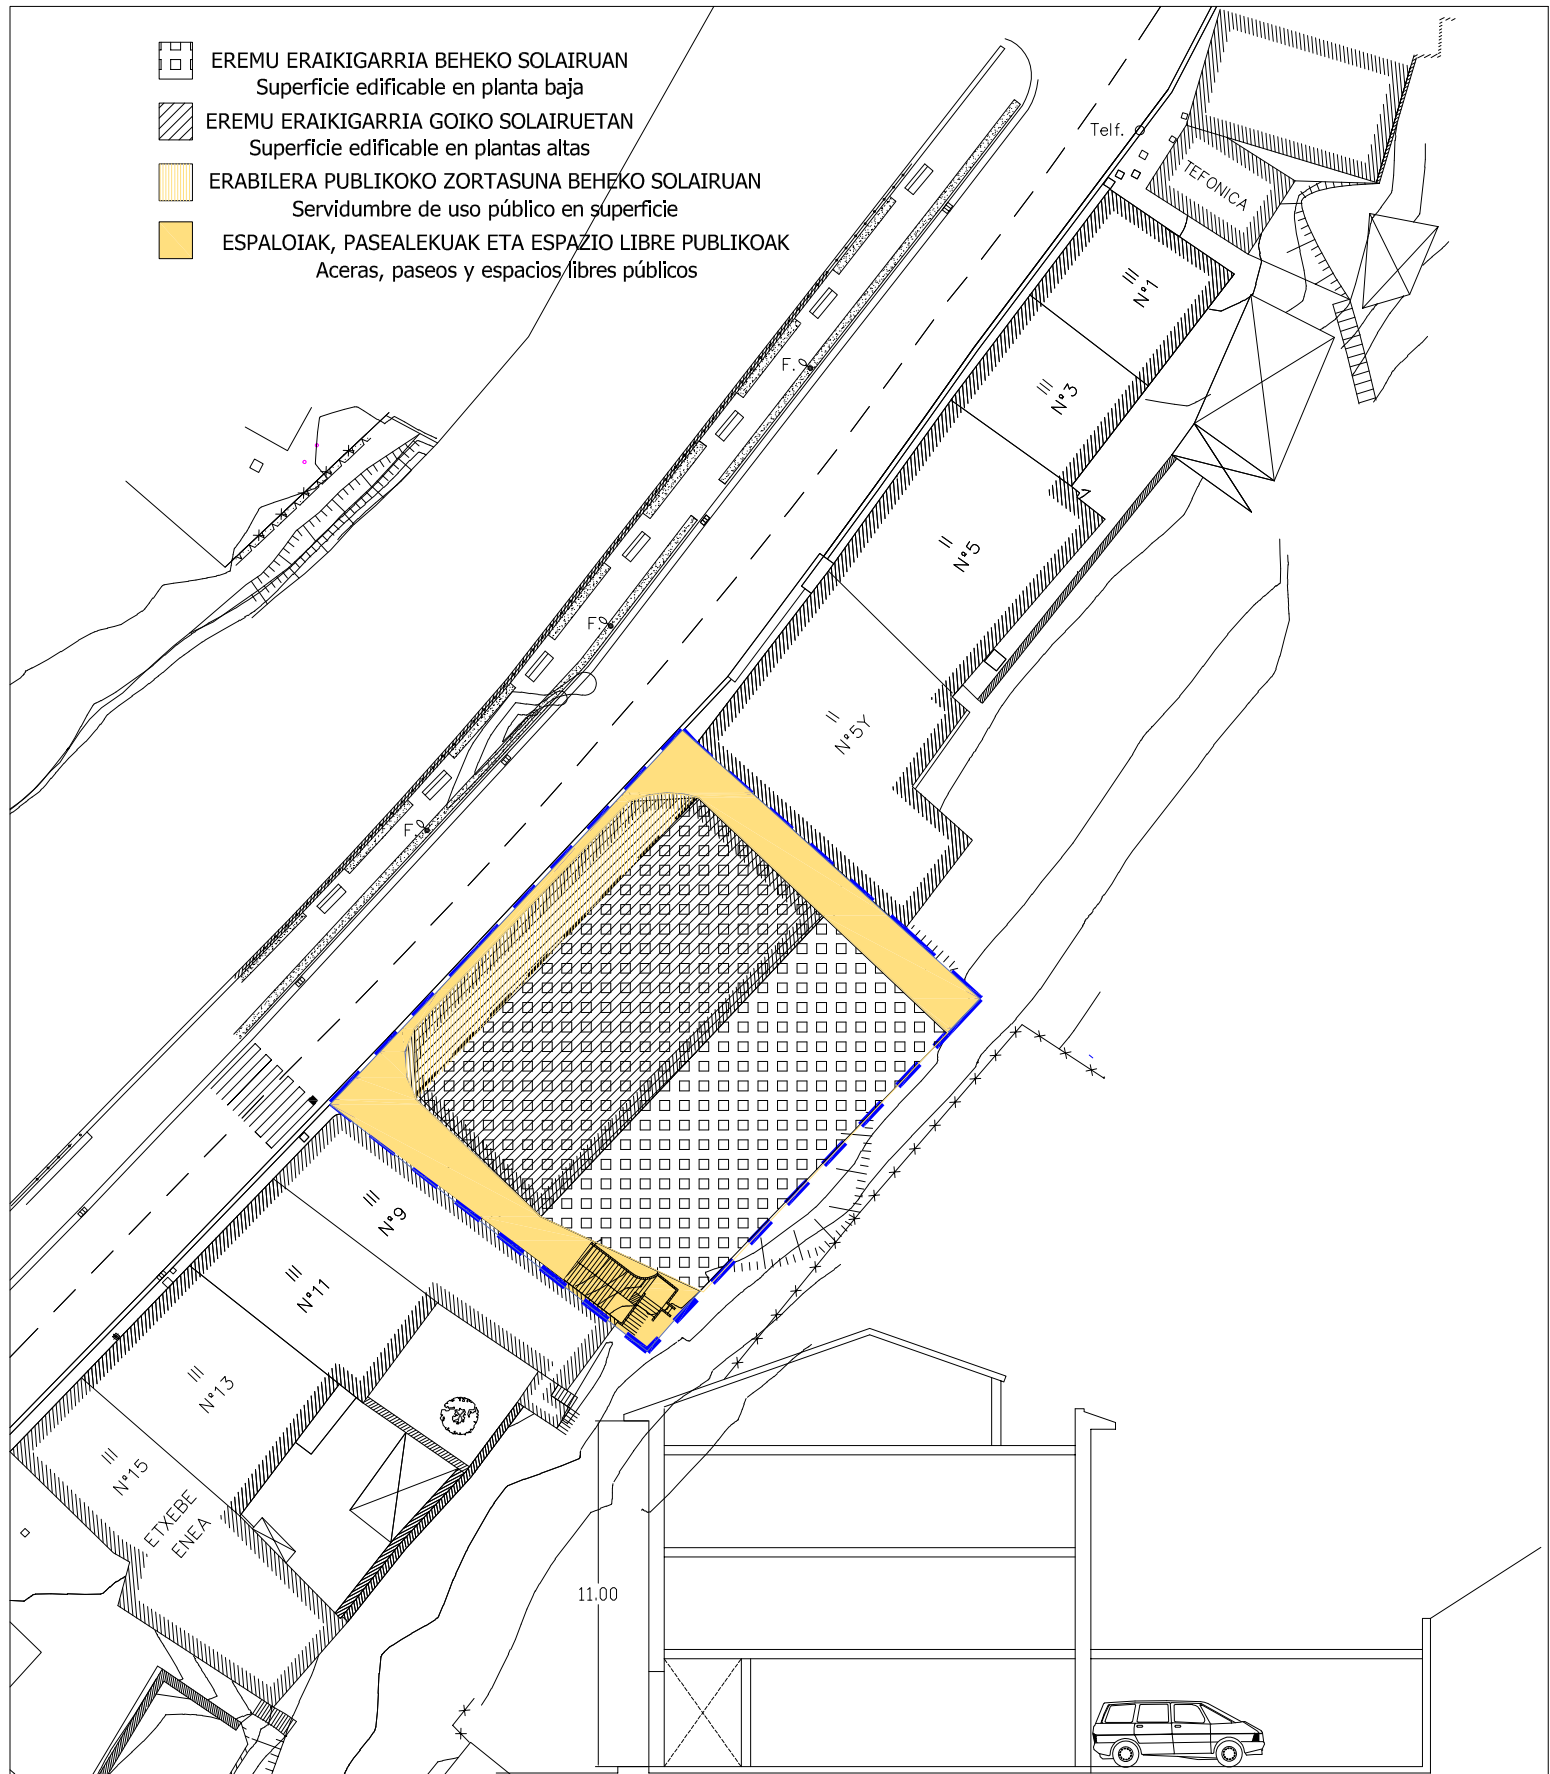

LIZARTZAKO
UDALA

**LIZARTZAKO ARAU SUBSIDIARIOEN
BERRIKUSPENA
TESTU BATERATUA**

HIRIGINTZA FITXAK FICHAS URBANISTICAS
Area A-4 Eremua- ALONDEGIA- Unidad A.4.1 unitatea
Proposatutako antolakuntza / ordenación propuesta

2007KO OTSAILA

3

A.4.1

1/500