



**UNITATEEN MUGAPENA  
DELIMITACION DE UNIDADES**

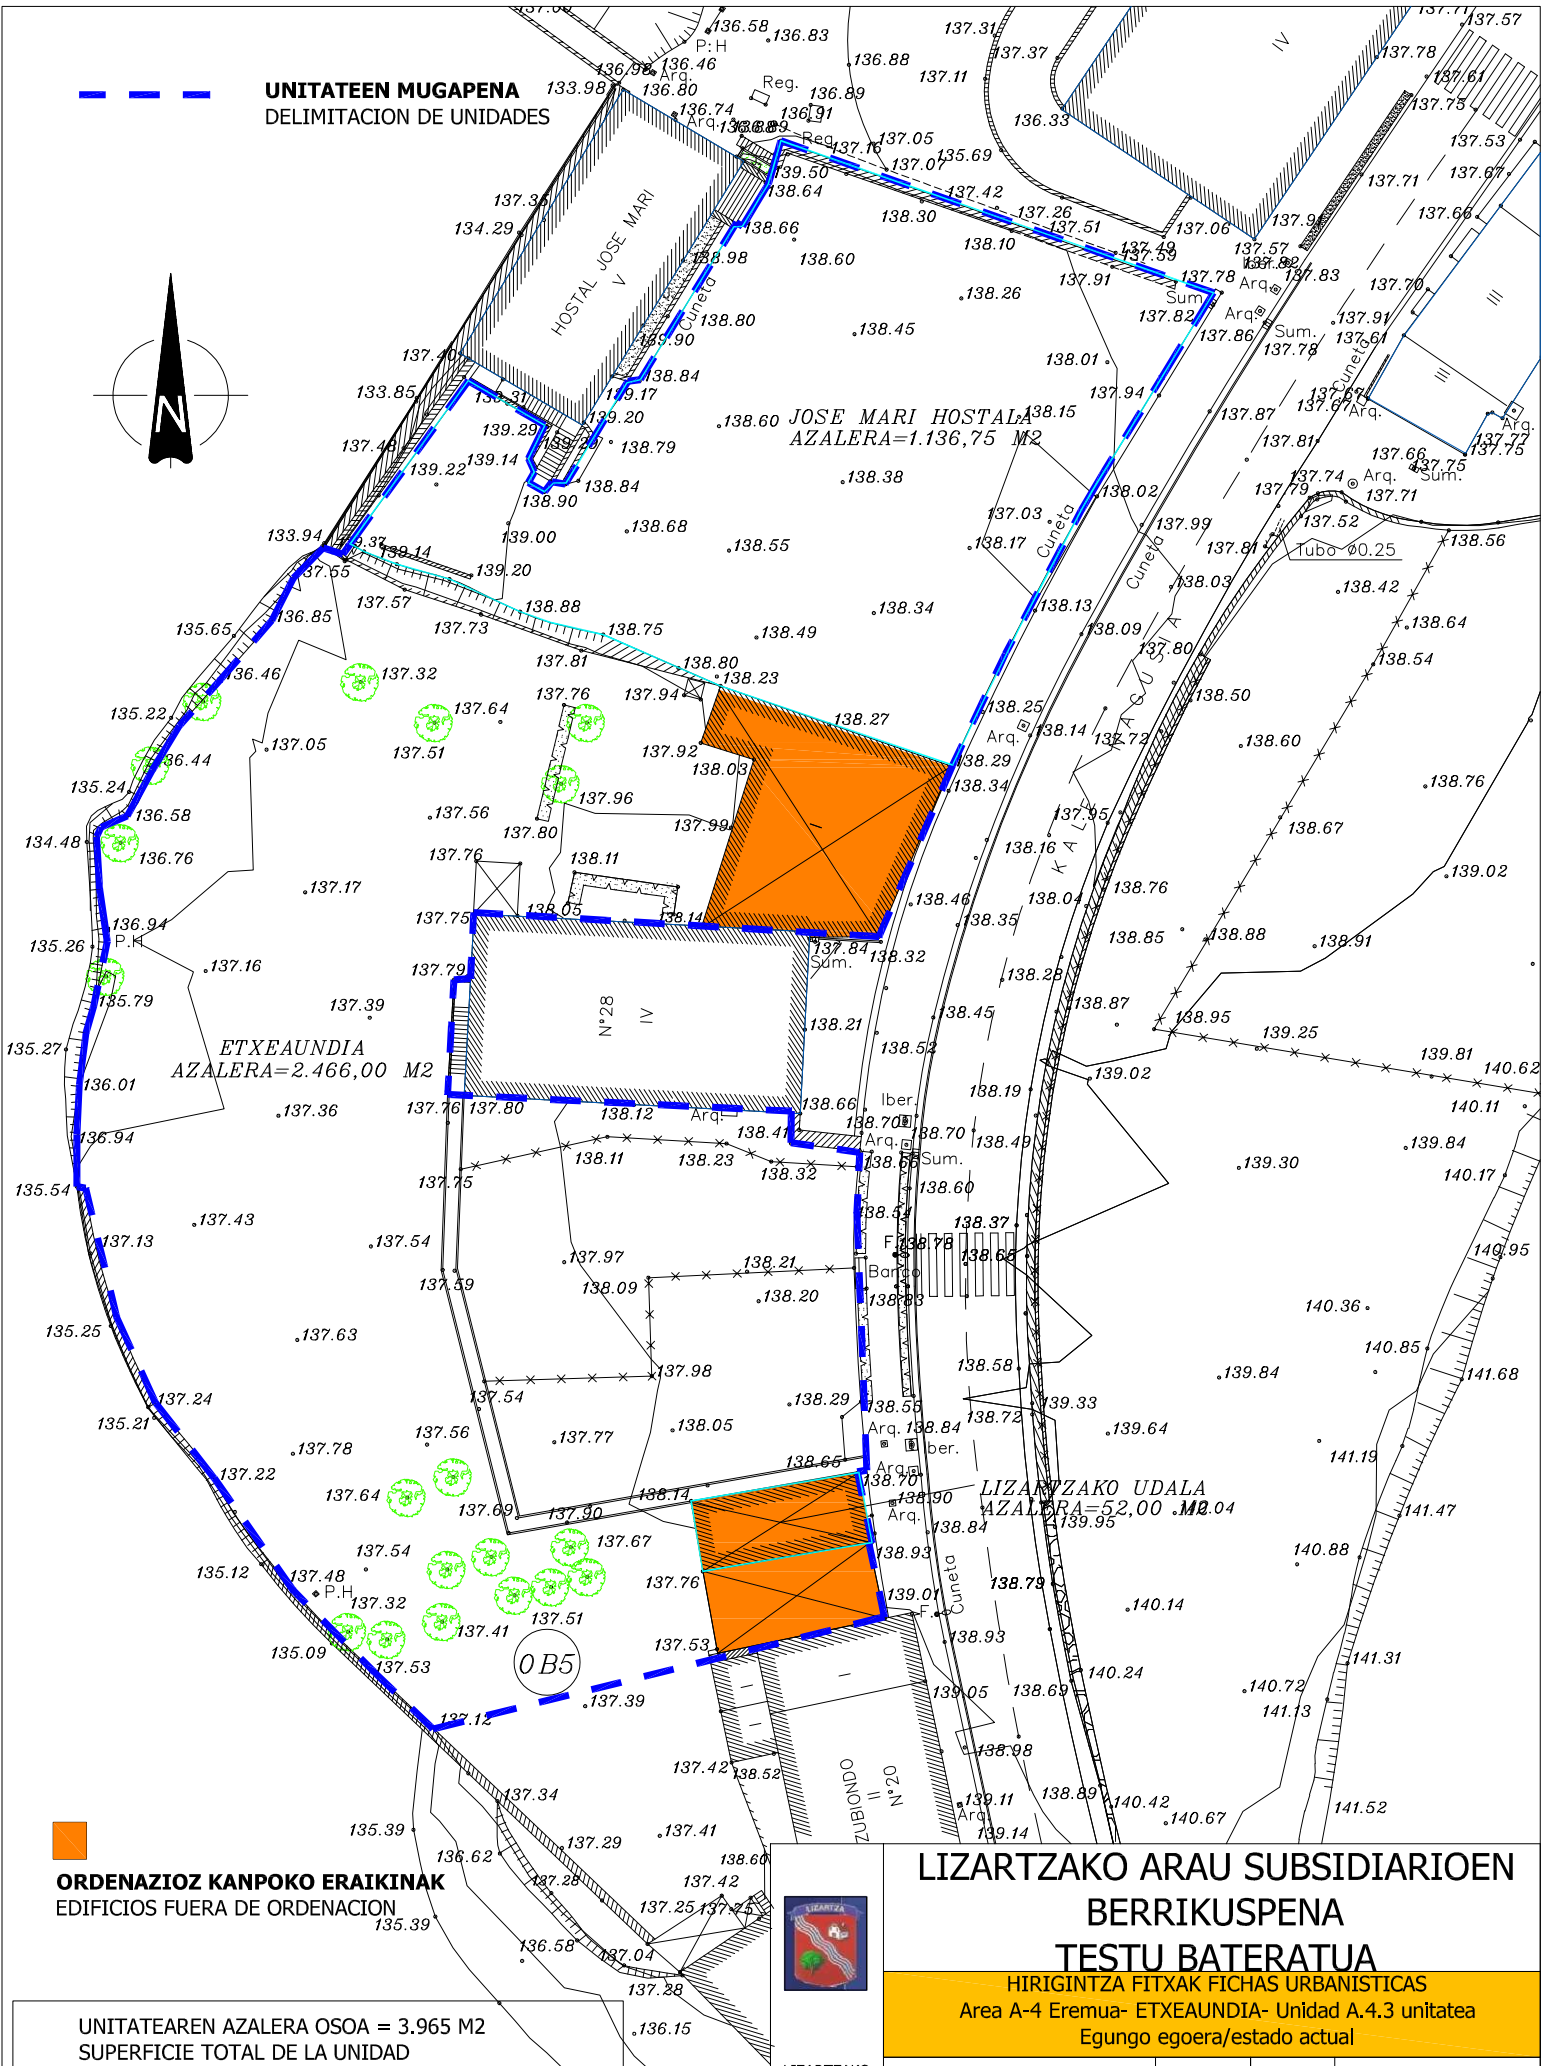

**ORDENAZIOZ KANPOKO ERAIKINAK**  
EDIFICIOS FUERA DE ORDENACION

UNITATEAREN AZALERA OSOA = 3.965 M2  
SUPERFICIE TOTAL DE LA UNIDAD

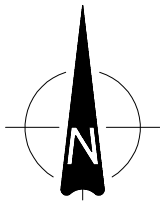

LIZARTZAKO UDALA

**LIZARTZAKO ARAU SUBSIDIARIOEN  
BERRIKUSPENA  
TESTU BATERATUA**

HIRIGINTZA FITXAK FICHAS URBANISTICAS  
Area A-4 Eremua- ETXEAUNDIA- Unidad A.4.3 unitatea  
Egungo egoera/estado actual

2007KO OTSAILA

**1**

A.4.3

1/500