



LIZARTZAKO ARAU SUBSIDIARIOEN BERRIKUSPENA

TESTU BATERATUA

HIRIGINTZA FITXAK FICHAS URBANÍSTICAS

Area A-1 Eremua - ELIZALDE - Unidades A.1.1/A.1.2 Unitateak

Kalifikazio xeheketa / Calificación pormenorizada


LIZARTZAKO
UDALA

2007KO OTSAILA

4

A.1.1
A.1.2

1/1000

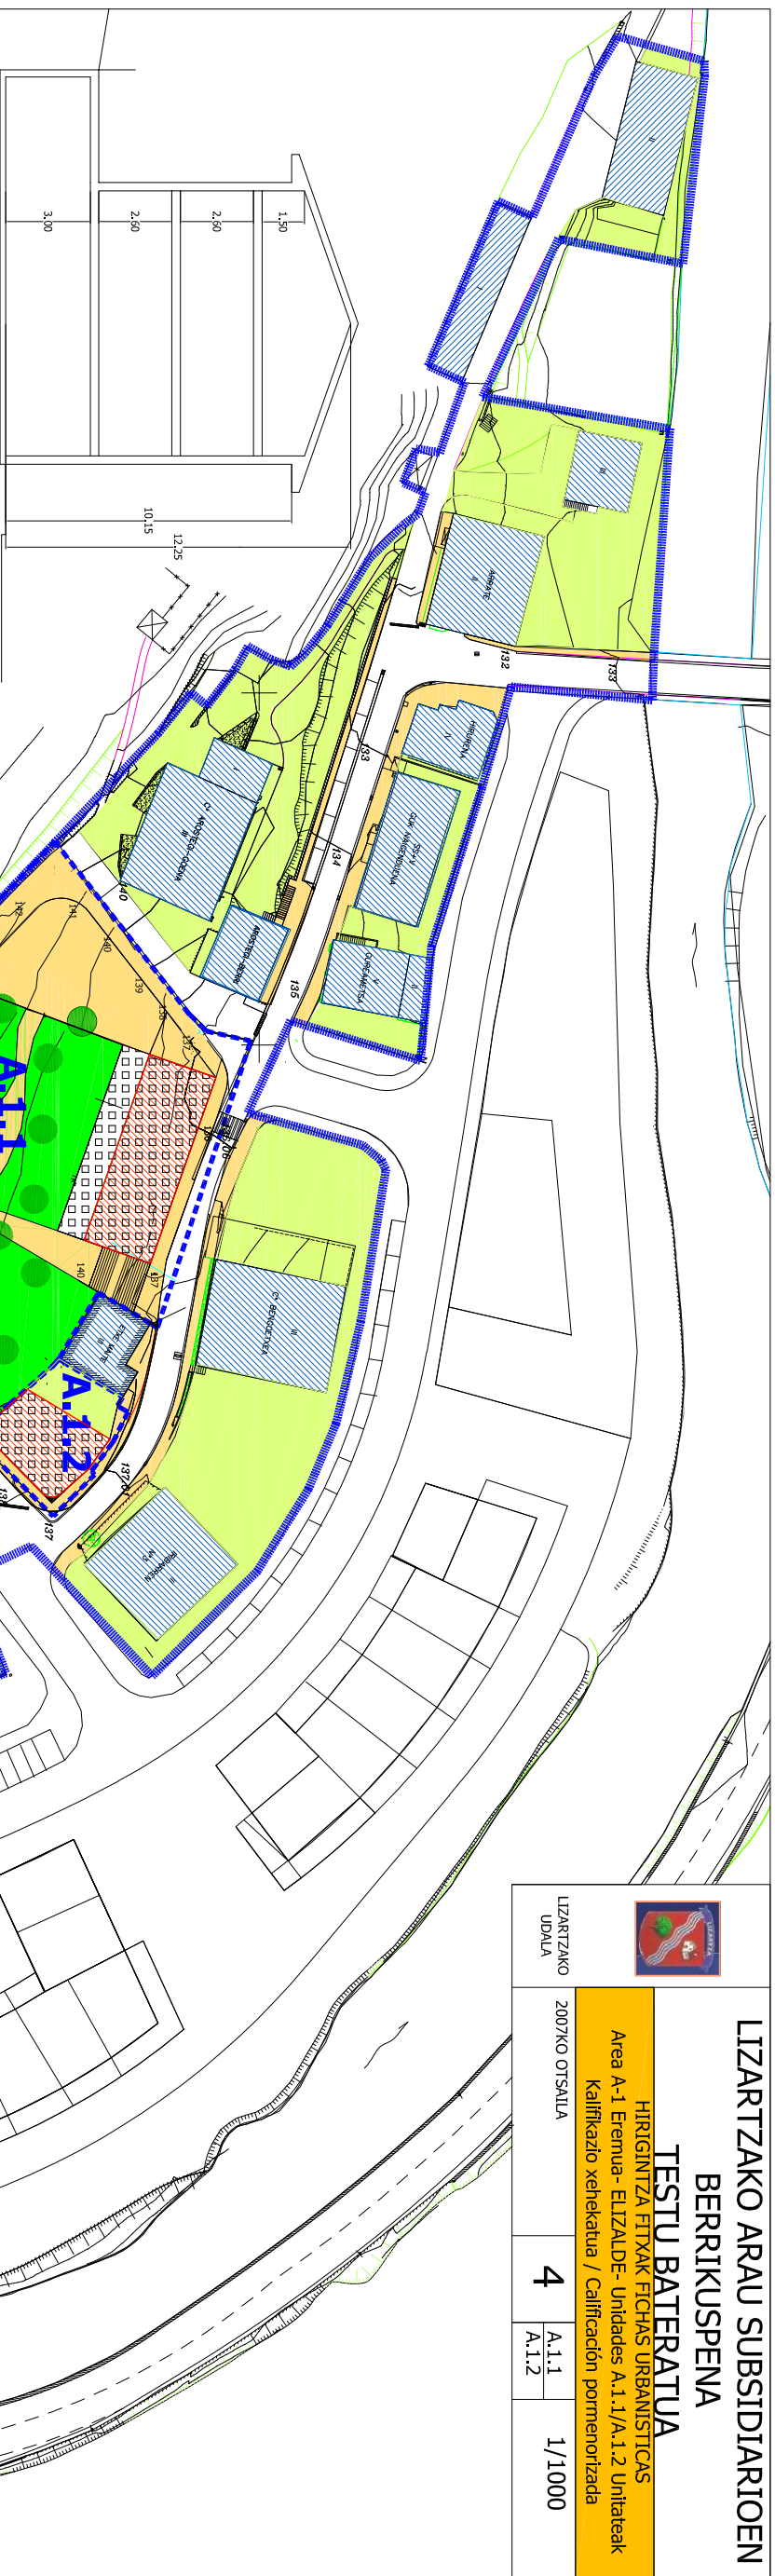

ZEHAR EBAKIDURA (A.1.1 UNITATEA) Sección (Unidad A.1.1) E 1/250

LEHENDIK DAGOEN ETXEBIZITZA ERABILERA

Edificación residencial existente

LEHENDIK DAUDEN BESTE ERABILUPEN BATZUK
Otros usos existentes

ETXEBIZITZA ERABILERA BERRIA SESTRATIK BEHERA

Nueva edificación residencial bajo rasante

ETXEBIZITZA ERABILERA BERRIA SESTRATIK GORA

Nueva edificación residencial sobre rasante

PARTZELA LIBRE PRIBATU ERAKI EZINA

Parcela libre privada no edificable

ERABILERA PUBLIKOKO ZORITASUNA SESTRATIK GORA

Servidumbre de uso público sobre rasante

ERREPEIDEAK

Viales

ESPALTOIAK, PASEALEKUAK ETA ESPAZIO LIBRE PUBLIKOAK

Aceras, paseos y espacios libres públicos

ESPAZIO BERDE PUBLIKOAK

Espacios verdes públicos

ERLLIO EKIPAMENDUA

Equipamiento religioso

GEHIENEZKO LERROKADURAK

alineaciones máximas

