



**EREMUAREN MUGAPENA**  
DELIMITACION DEL AREA

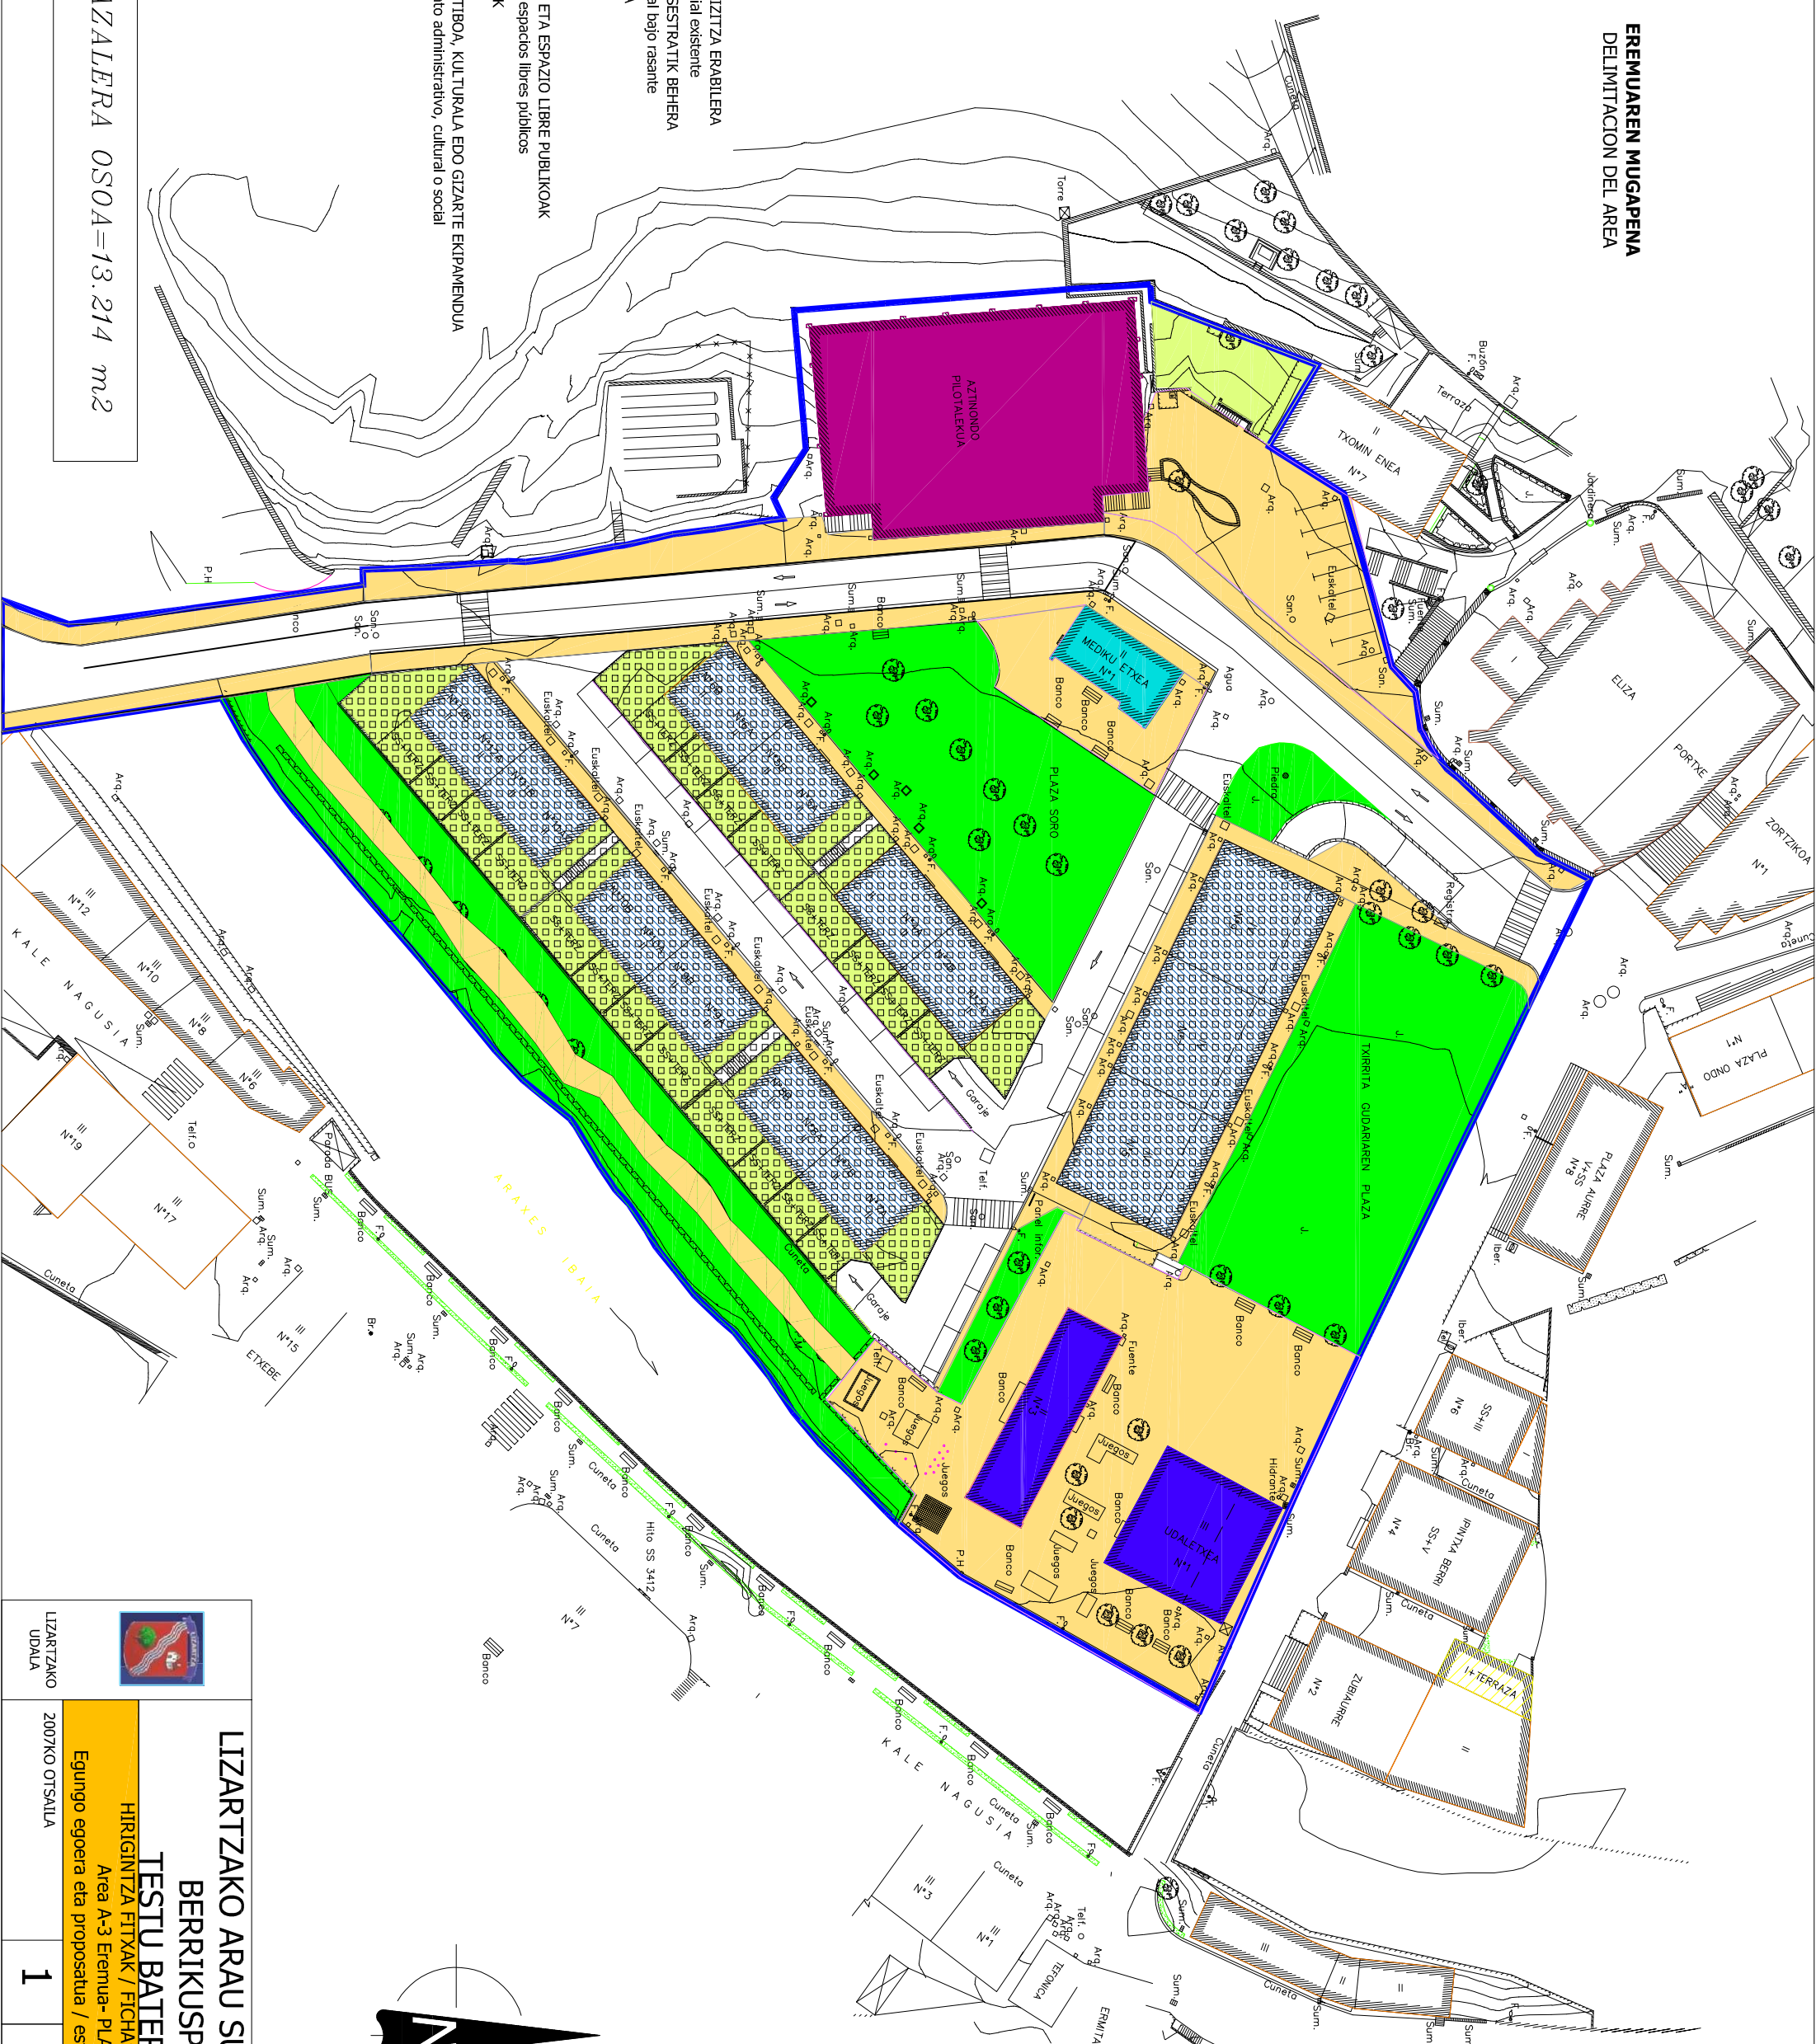

- LEHENDIK DAGOEN ETXEBIZITZA ERABILERA  
Edificación residencial existente
- ETXEBIZITZA ERABILERA SESTRATIK BEHERA  
Edificación residencial bajo rasante
- PARTZELA LIBRE PRIVATUA  
Parcela libre privada
- ERREPIDIAK  
Viales
- ESPALOTIAK, PASEALEKUK ETA ESPAZIO LIBRE PUBLIKOAK  
Aceras, paseos y espacios libres públicos
- ESPAZIO BERDE PUBLIKOAK  
Espacios verdes públicos
- EKIPAMENDU ADMINISTRATIBOA, KULTURALA EDO GIZARTE EKIPAMENDUA  
Equipamiento administrativo, cultural o social
- OSASUN EKIPAMENDUA  
Equipamiento sanitario
- KIROL EKIPAMENDUA  
Equipamiento deportivo

EREMUAREN AZALERA OSOA=13.214 m<sup>2</sup>

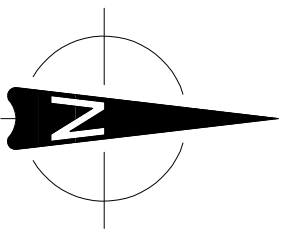

**LIZARTZAKO ARAU SUBSIDIARIOEN**  
**BERRIKUSPENA**

**TESTU BATERATUA**

HIRIGINTZA FITXAK / FICHAS URBANISTICAS

Area A-3 Eremua- PLAZA SORO

Egungo egoera eta proposatua / estado actual y propuesto

LIZARTZAKO UDALA	2007KO OTSAILA	<b>1</b>	A.3	1/750
------------------	----------------	----------	-----	-------