




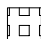


-  EREMU ERAIKIGARRIA BEHEKO SOLAIRUAN
Superficie edificable en planta baja
-  EREMU ERAIKIGARRIA GOIKO SOLAIRUETAN
Superficie edificable en plantas altas
-  ERABILERA PUBLIKOKO ZORTASUNA BEHEKO SOLAIRUAN
Servidumbre de uso público en superficie
-  ESPALOIAK, PASEALEKUAK ETA ESPAZIO LIBRE PUBLIKOAK
Aceras, paseos y espacios libres públicos
-  EREMU BERDE PUBLIKOA
zona verde pública



ZEHAR EBAKIDURA 1/250
SECCION TRANSVERSAL 1/250

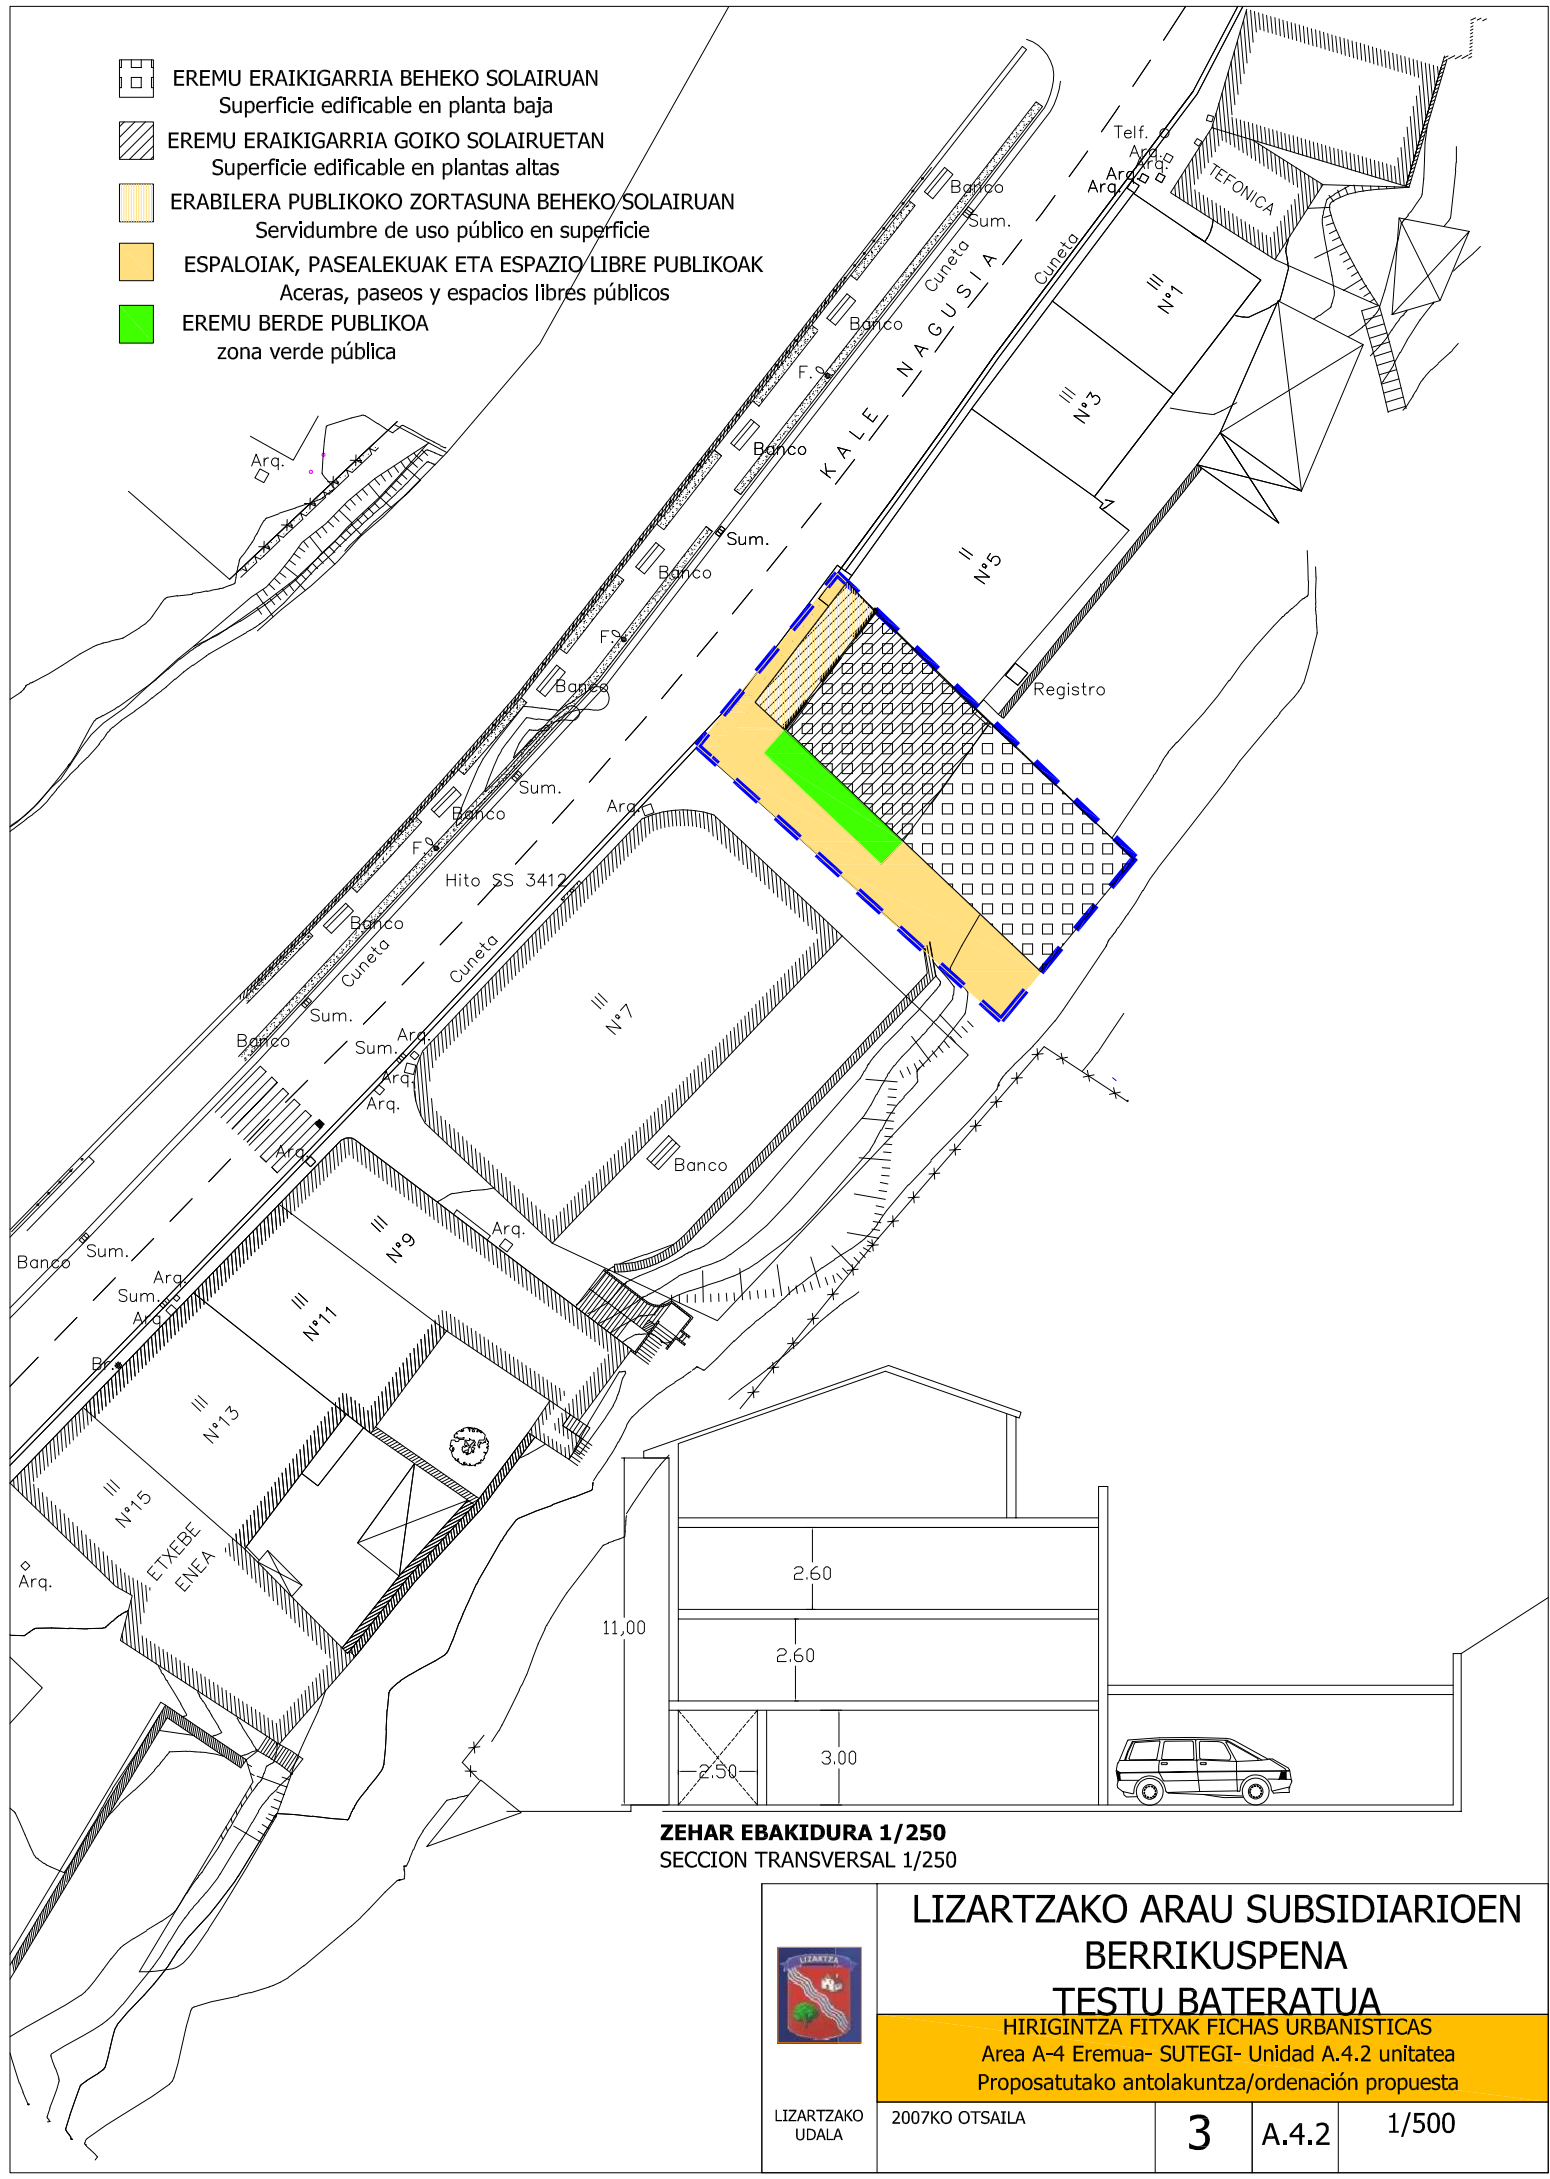

LIZARTZAKO
UDALA

LIZARTZAKO ARAU SUBSIDIARIOEN BERRIKUSPENA TESTU BATERATUA

HIRIGINTZA FITXAK FICHAS URBANISTICAS
Area A-4 Eremua- SUTEGI- Unidad A.4.2 unitatea
Proposatutako antolakuntza/ordenación propuesta

2007KO OTSAILA

3

A.4.2

1/500