




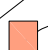
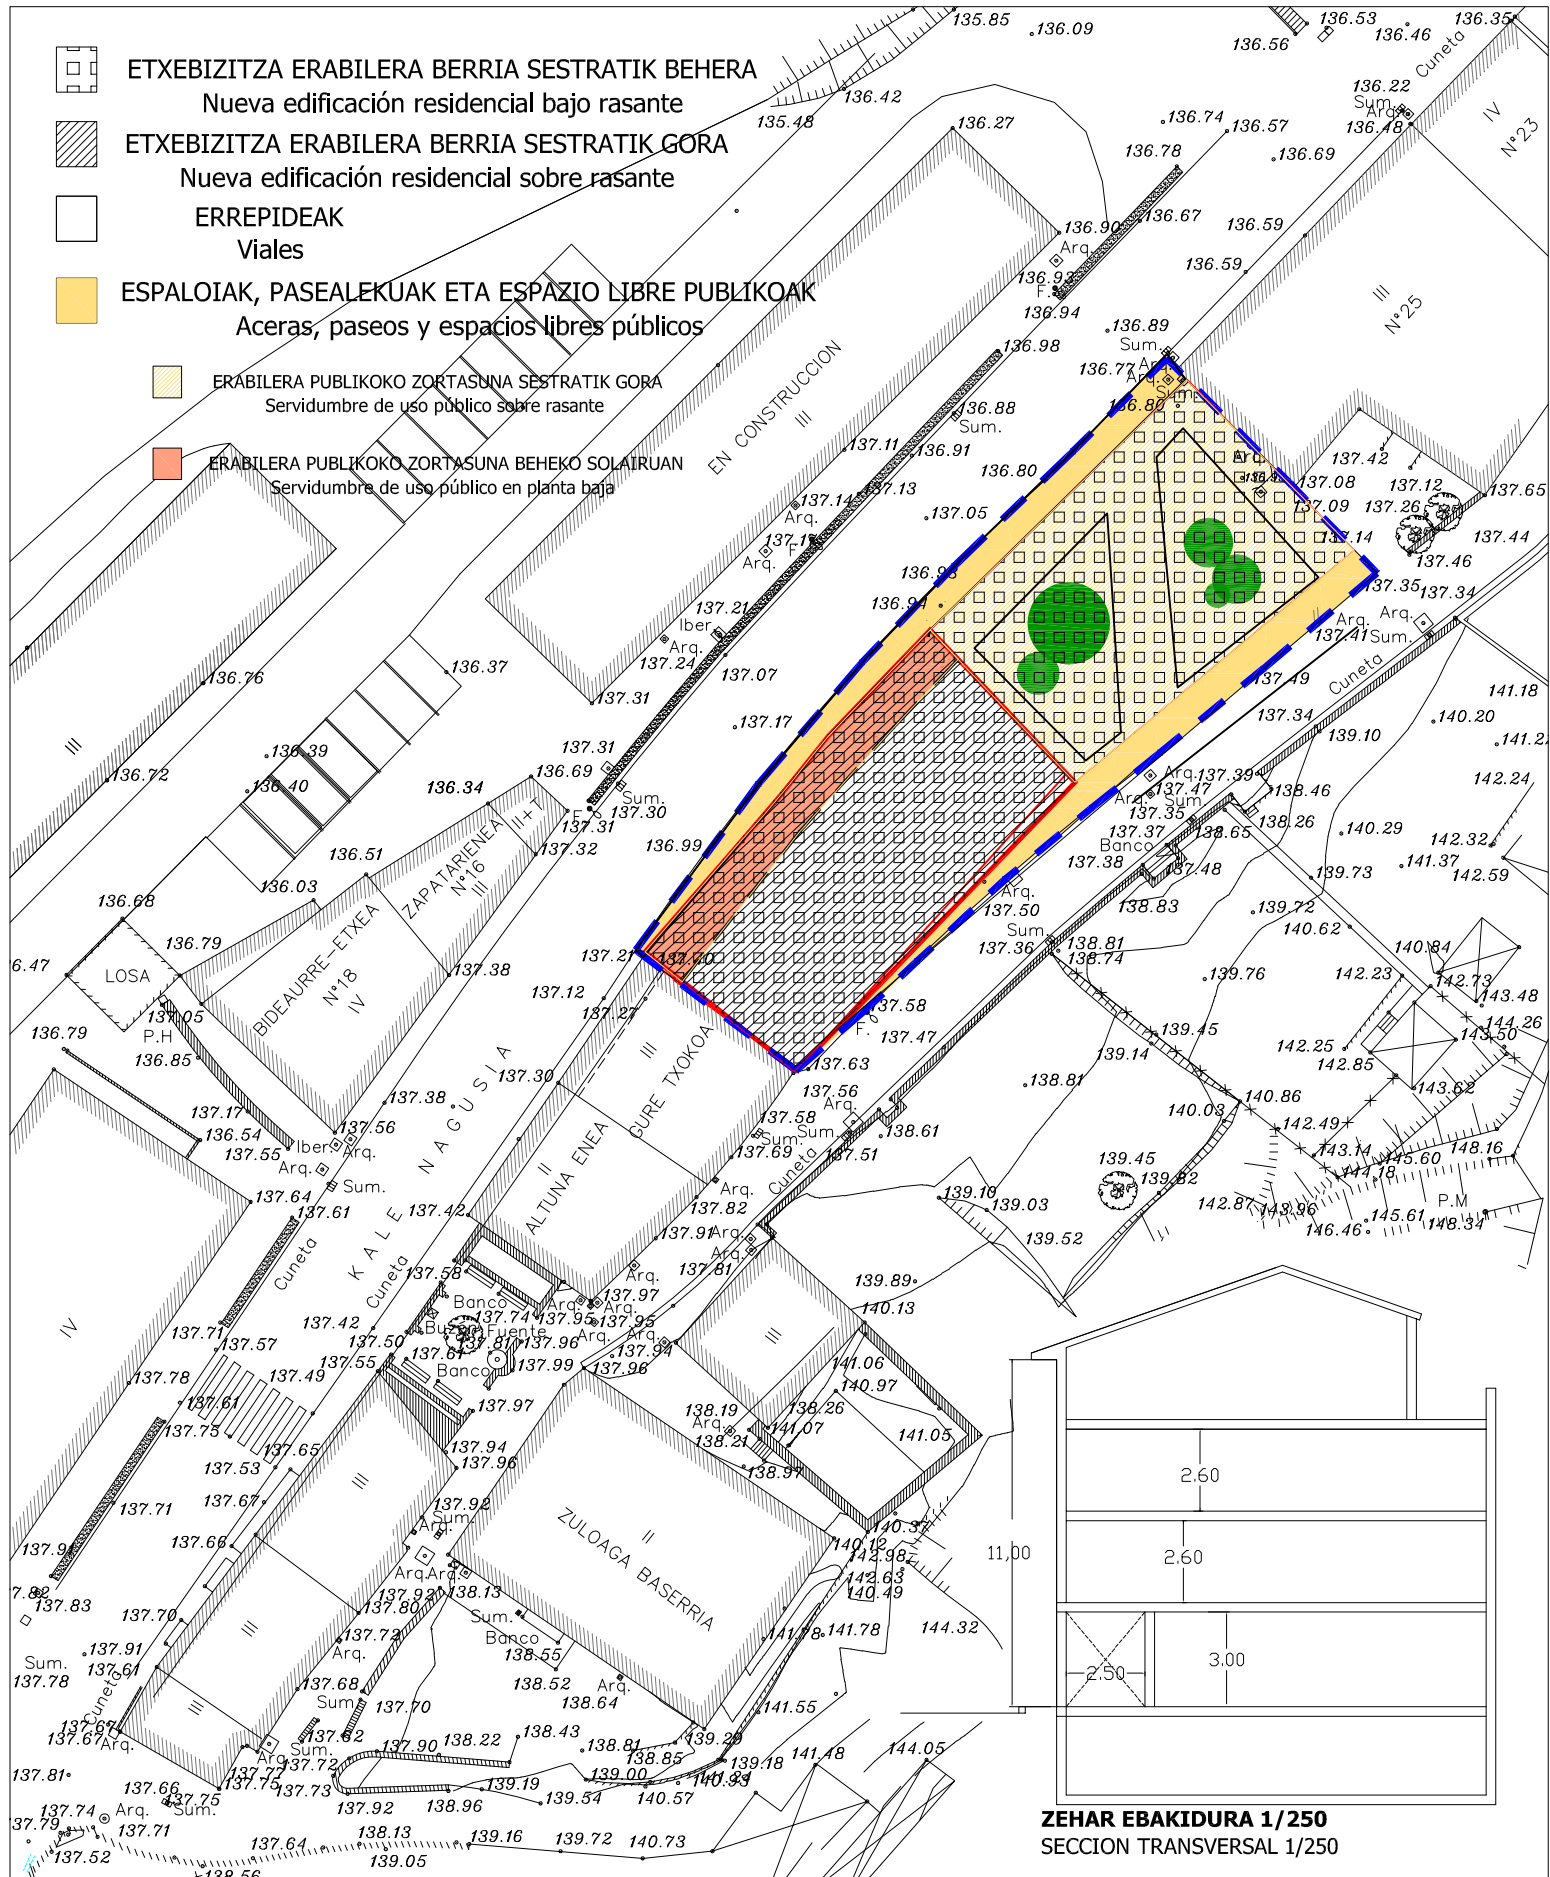


-  ETXEBIZITZA ERABILERA BERRIA SESTRATIK BEHERA
Nueva edificación residencial bajo rasante
-  ETXEBIZITZA ERABILERA BERRIA SESTRATIK GORA
Nueva edificación residencial sobre rasante
-  ERREPIDEAK
Viales
-  ESPALOIAK, PASEALEKUAK ETA ESPAZIO LIBRE PUBLIKOAK
Aceras, paseos y espacios libres públicos
-  ERABILERA PUBLIKOKO ZORTASUNA SESTRATIK GORA
Servidumbre de uso público sobre rasante
-  ERABILERA PUBLIKOKO ZORTASUNA BEHEKO SOLAIRUAN
Servidumbre de uso público en planta baja



ZEHAR EBAKIDURA 1/250
SECCION TRANSVERSAL 1/250

LIZARTZAKO ARAU SUBSIDIARIOEN BERRIKUSPENA TESTU BATERATUA

HIRIGINTZA FITXAK FICHAS URBANISTICAS
Area A-4 Eremua- BARRENETXE- Unidad A.4.5 unitatea
Kalifikazio xehekatua eta erabilera/Calificación pormenorizada y usos



LIZARTZAKO
UDALA

2007KO OTSAILA

3

A.4.5

1/500