


EREMUAREN MUGAPENA  
DELIMITACION DEL AREA

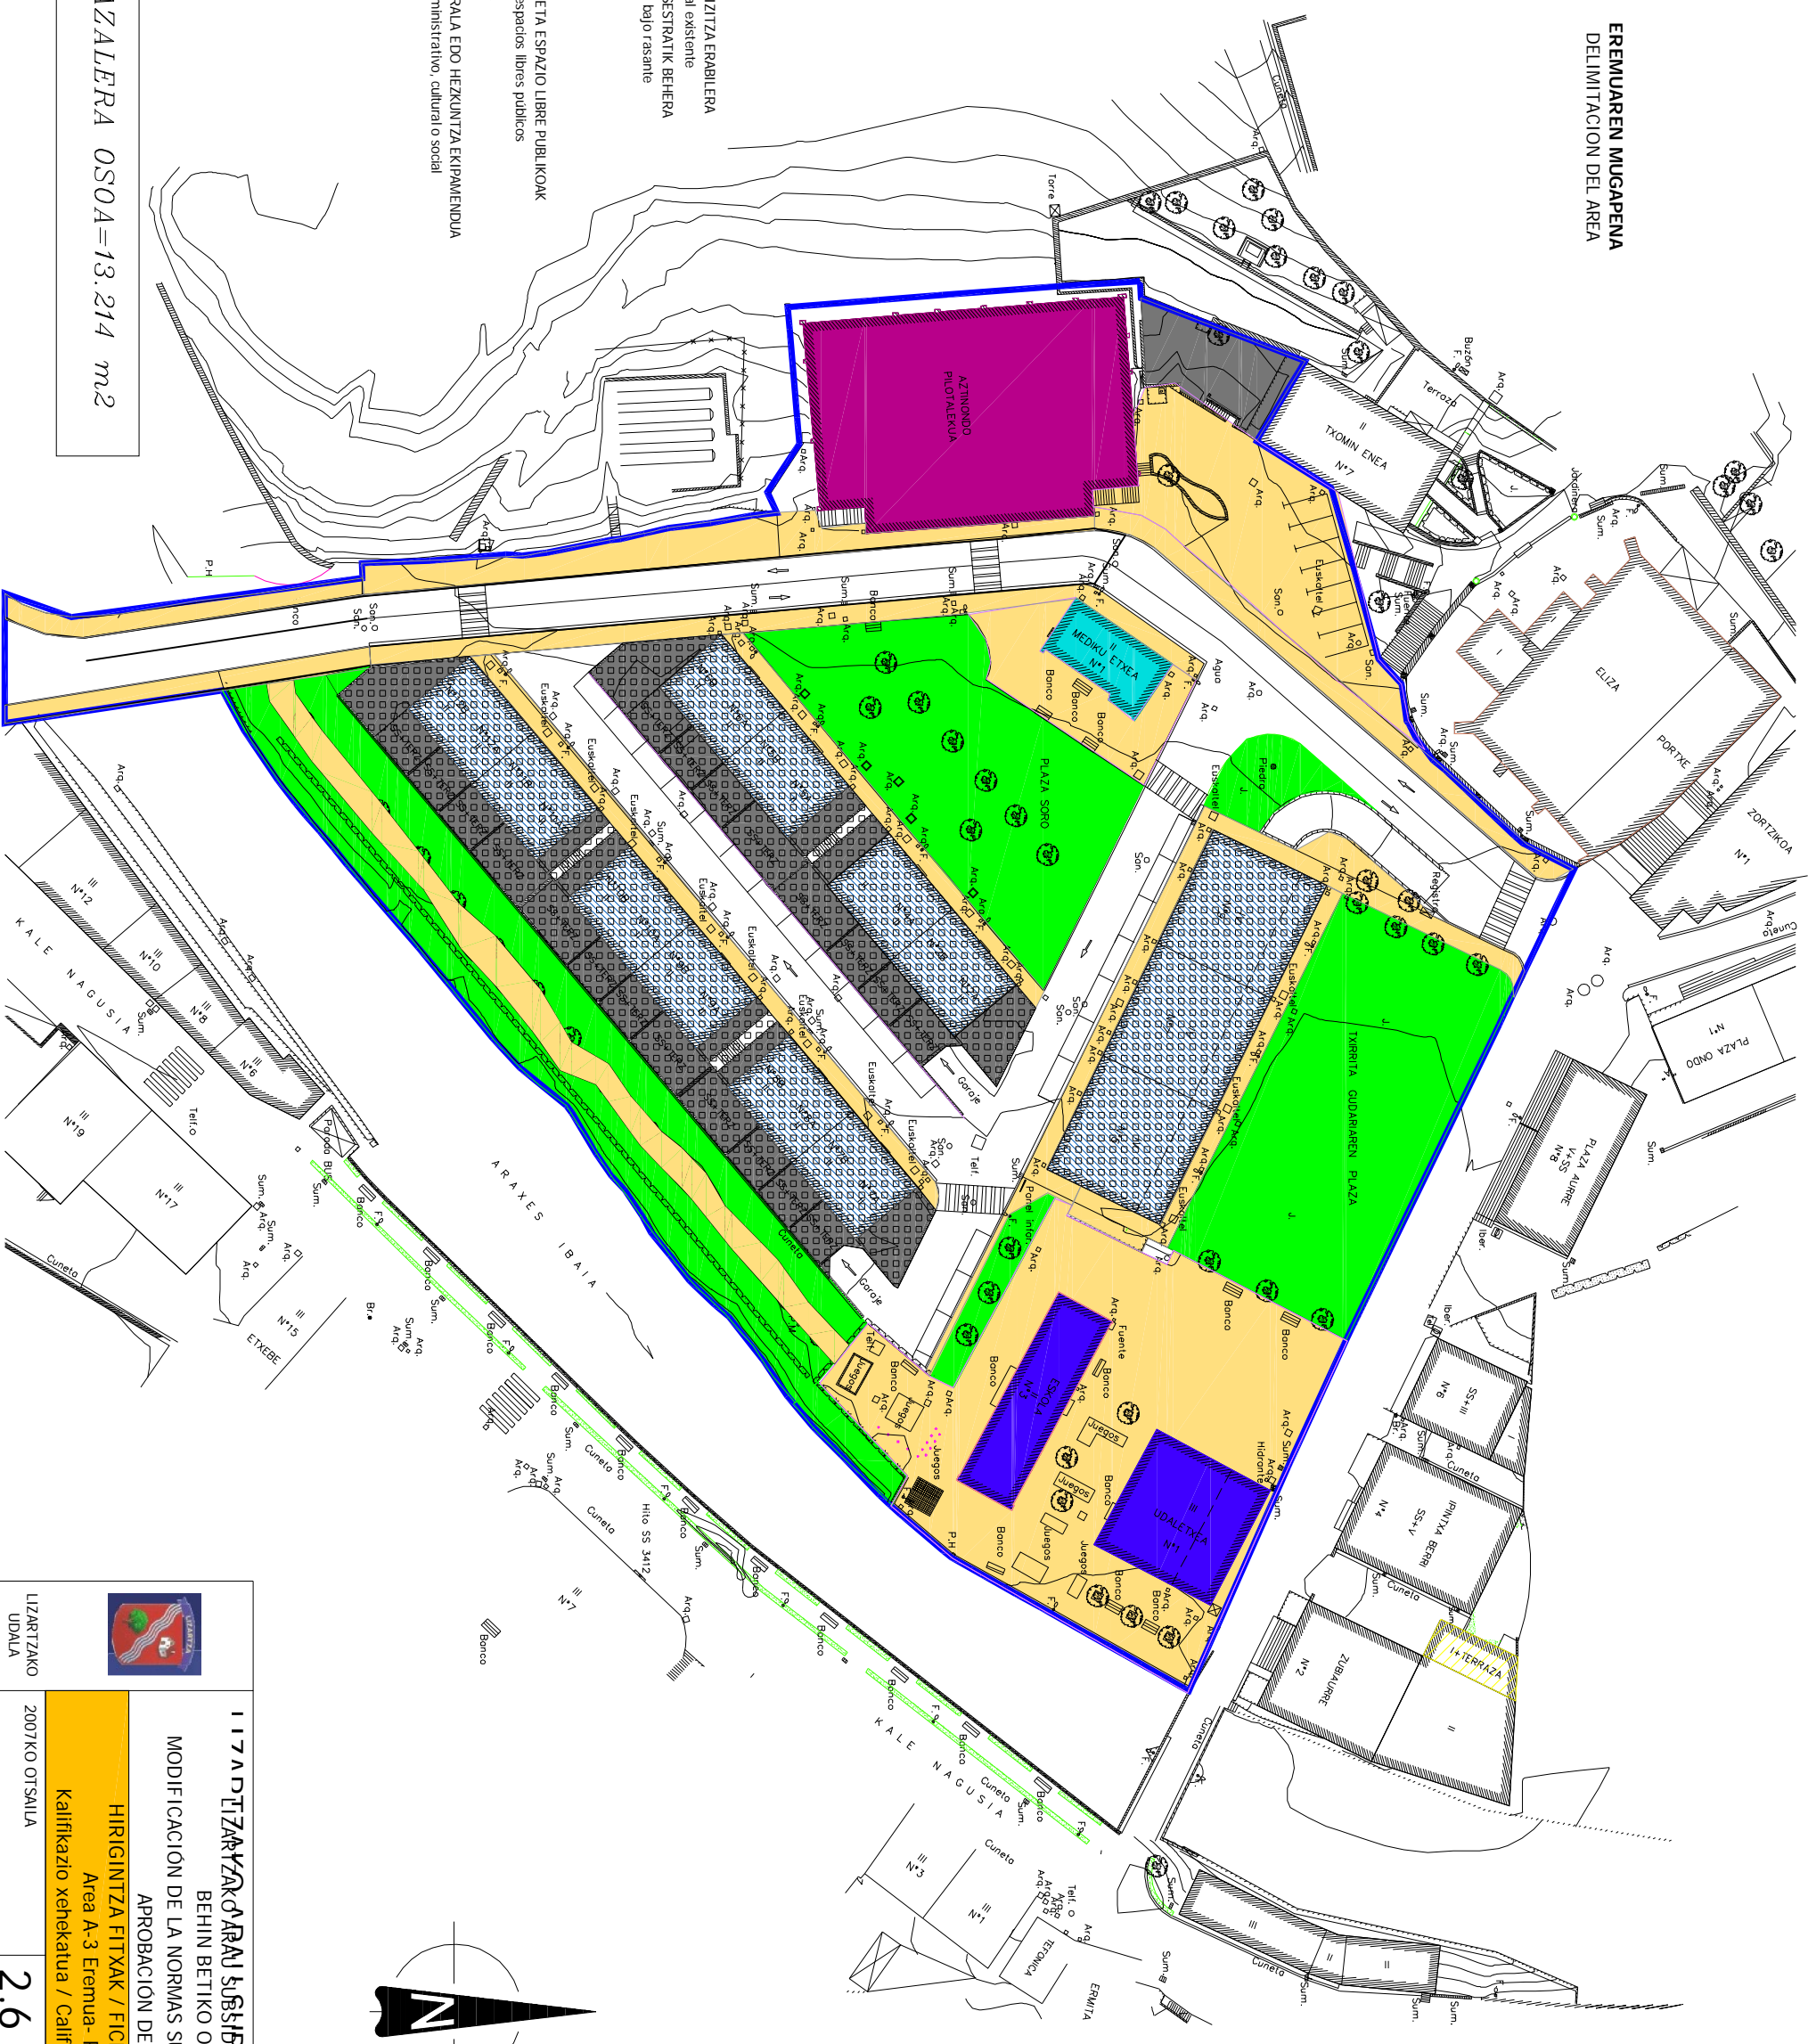


- LEHENDIK DAGOEN ETXEBIZITZA ERABILERA**  
Edificación residencial existente
- ETXEBIZITZA ERABILERA SESTRATIK BEHERA**  
Edificación residencial bajo rasante
- PARTZELA LIBRE PRIVATUA**  
Parcela libre privada
- ERREPIDEAK**  
Viales
- ESPALOIAK, PASEALEKUAK ETA ESPAZIO LIBRE PUBLIKOAK**  
Aceras, paseos y espacios libres públicos
- ESPAZIO BERDE PUBLIKOAK**  
Espacios verdes públicos
- EKIPAMENDU ADM., KULTURALA EDO HEZKUNTZA EKIPAMENDUA**  
Equipamiento administrativo, cultural o social
- OSASUN EKIPAMENDUA**  
Equipamiento sanitario
- KIROI EKIPAMENDUA**  
Equipamiento deportivo

EREMUAREN AZALEERA OSOA=13.214 m<sup>2</sup>



**LIZARTZAKO UDALA**

**HIRIGINTZA FITXAK / FICHAS URBANISTICAS**  
Area A-3 Eremua- PLAZA SORO  
Kalifikazio xehekatua / Calificación pormemorizada

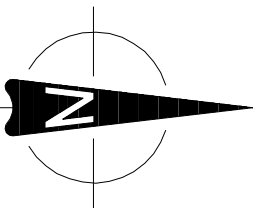

LIZARTZAKO UDALA	2007KO OTSAILA	2.6	A.3	1/750
------------------	----------------	-----	-----	-------