054011BMB Agiñeartetxe - Altzoaldea

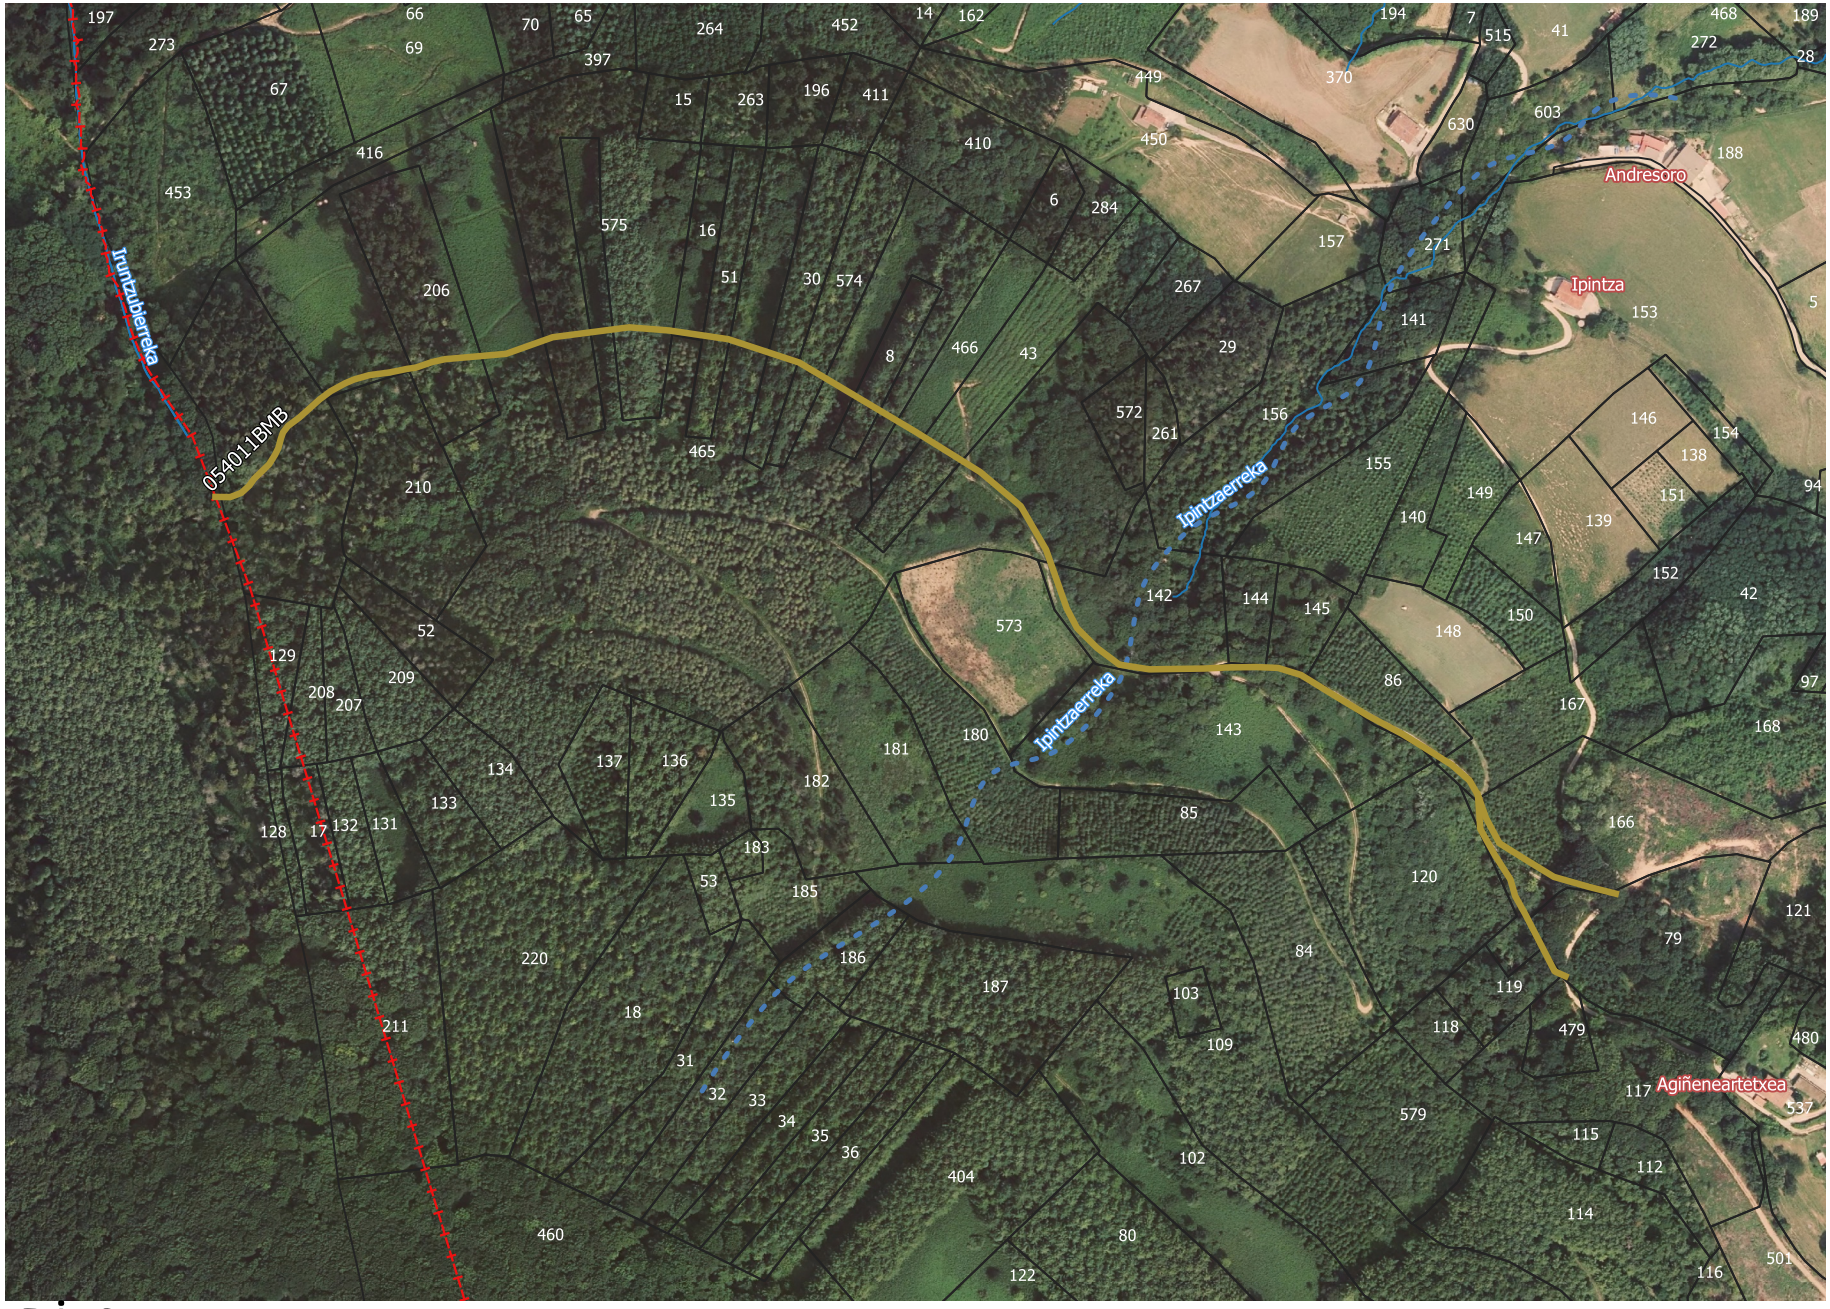

LIZARTZAKO
BIDE PUBLIKOEN
INBENTARIOA

BMB. Bigarren Mailakoak

Lizartzako muga

Landalur partzelak

ingeniería Sendo 0 50 100 150 200 m

SENDO S.L./www.caminos-herribidieak.com/656703210/ingenieriasendo@gmail.com

2022-06-23