# 054036BMB Gorriti bidea

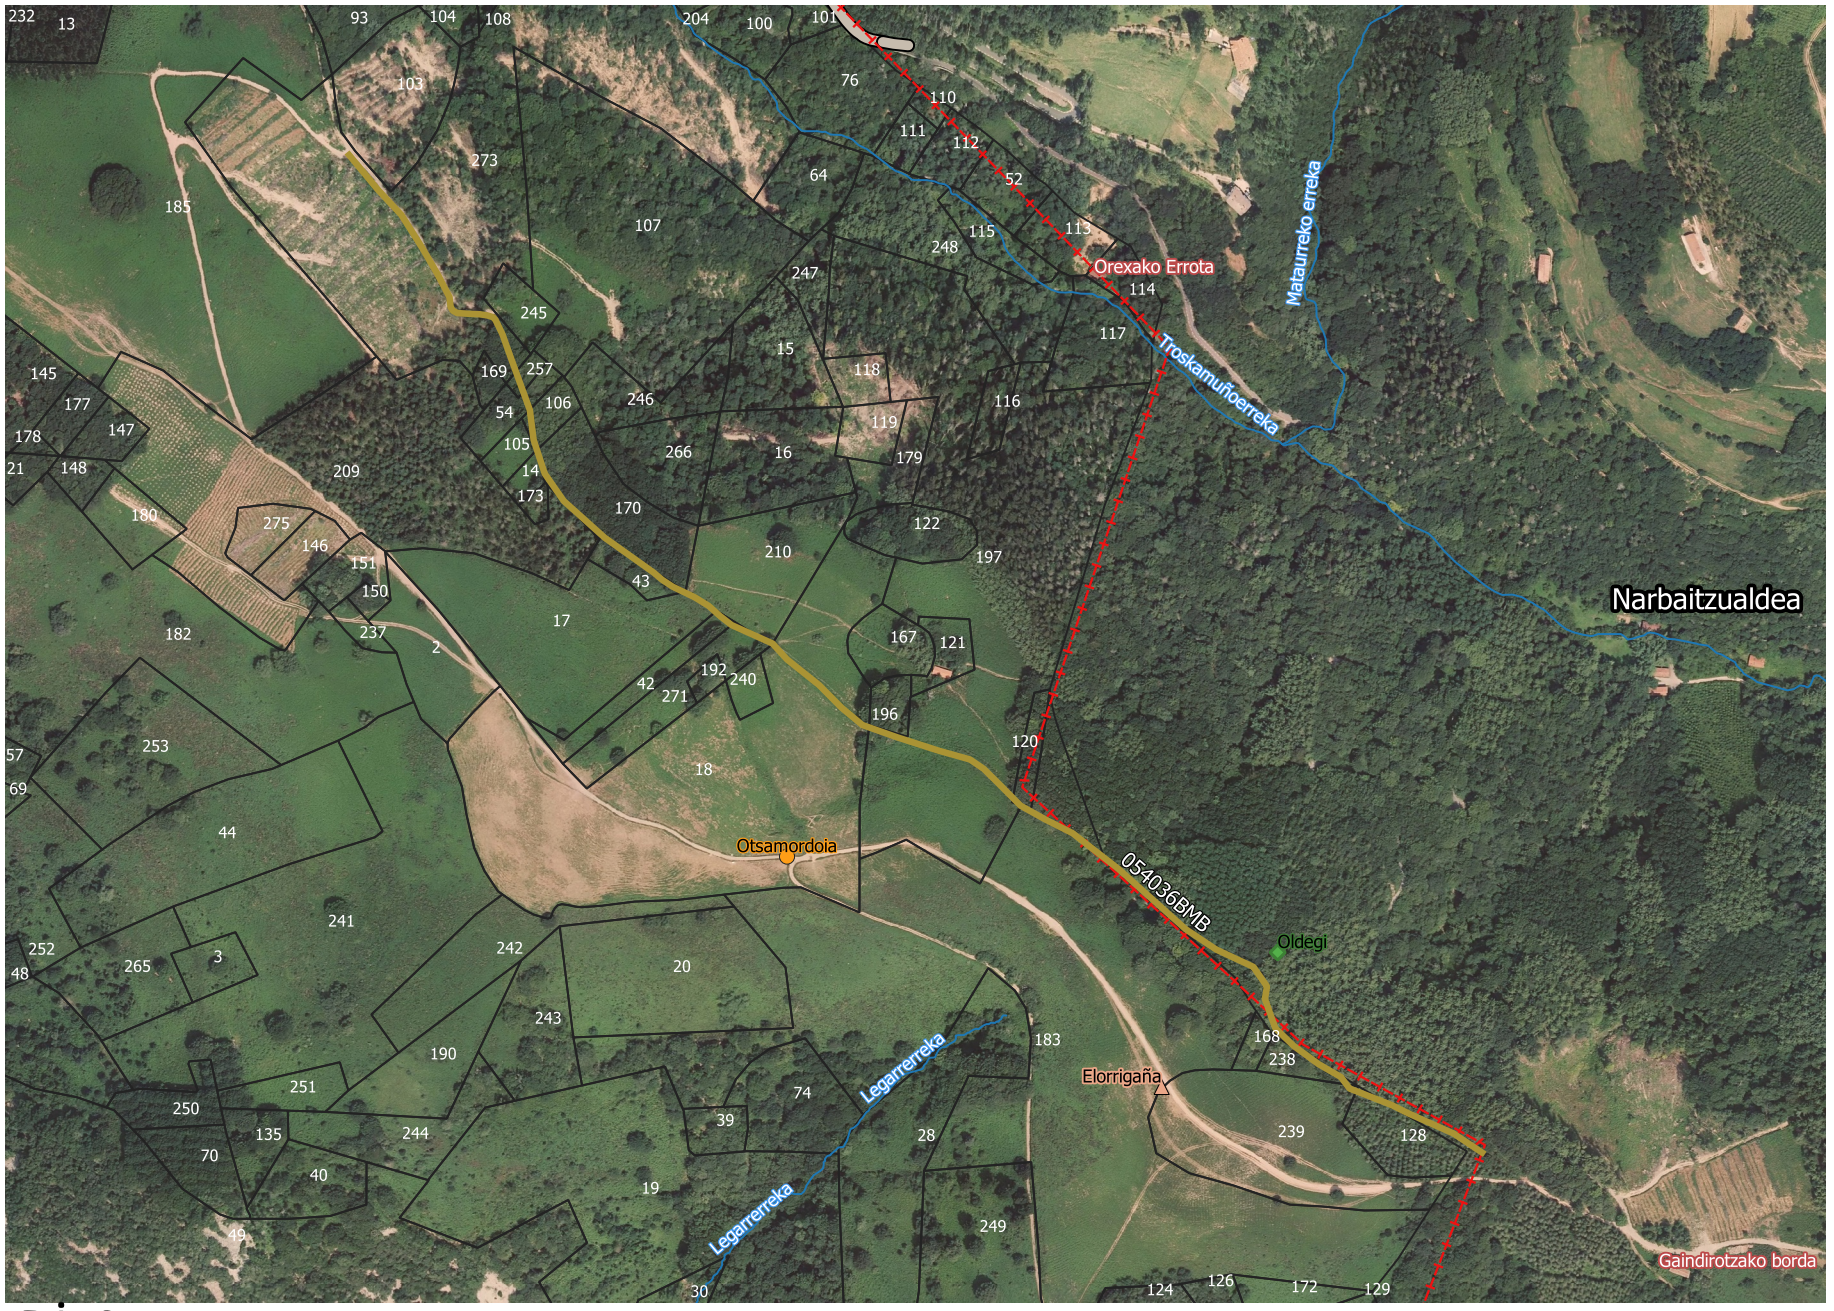


LIZARTZAKO
BIDE PUBLIKOEN
INBENTARIOA

BMB. Bigarren Mailakoak

Lizartzako muga

Landalur partzelak

ingenieria Sendo 0 70 140 210 280 m

SENDO S.L./www.caminos-herribidieak.com/656703210/ingenieriasendo@gmail.com 2022-06-23