054043BMB Istilletaldea-Sarriegi ingurua

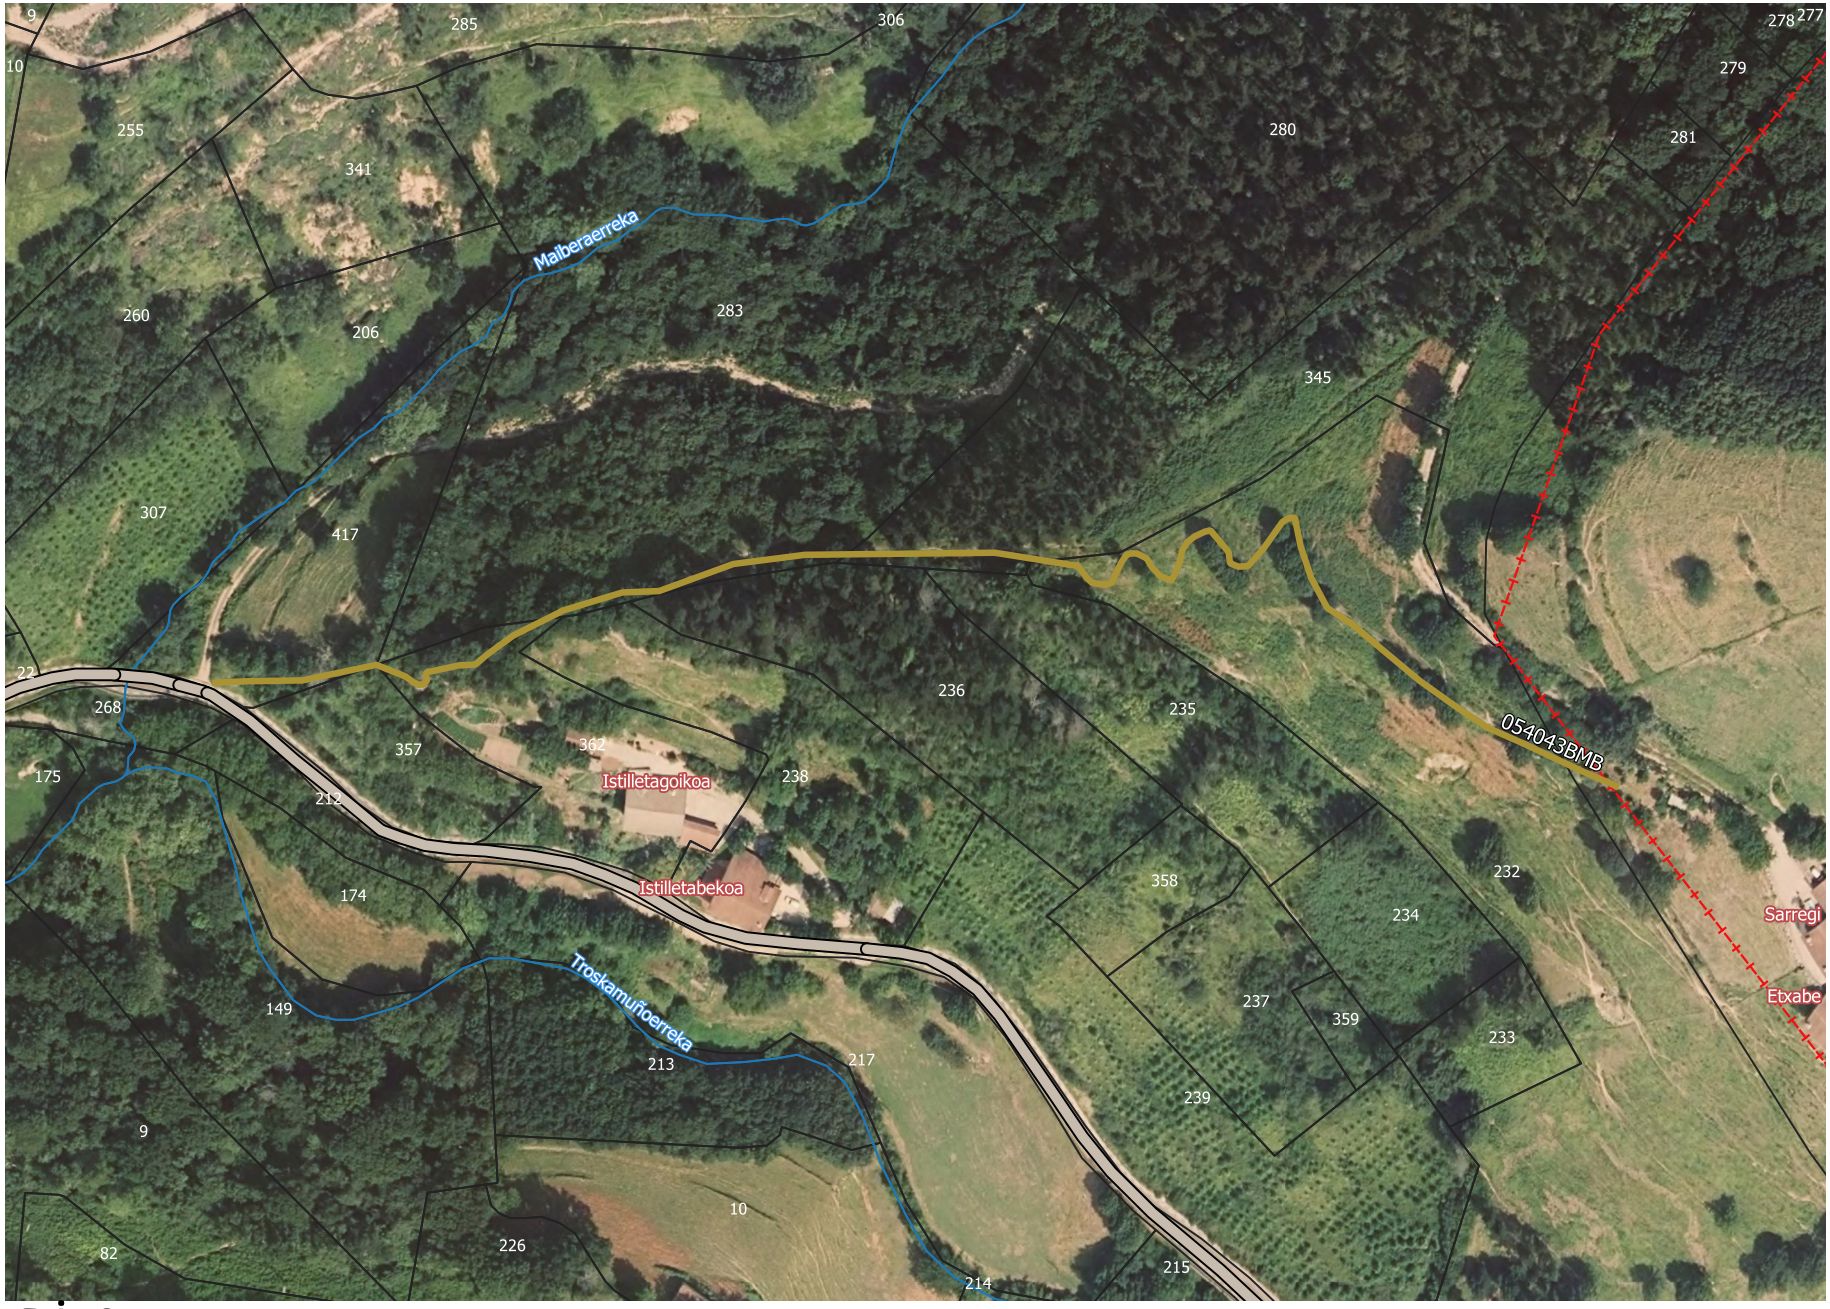

LIZARTZAKO BIDE PUBLIKOEN INBENTARIOA

BMB. Bigarren Mailakoak

Lizartzako muga

Landalur partzelak

ingeniería Sendo 0 20 40 60 80 m

SENDO S.L./www.caminos-herribidieak.com/656703210/ingenieriasendo@gmail.com

2022-06-23