054044BMB Etxezar - Istilletalde

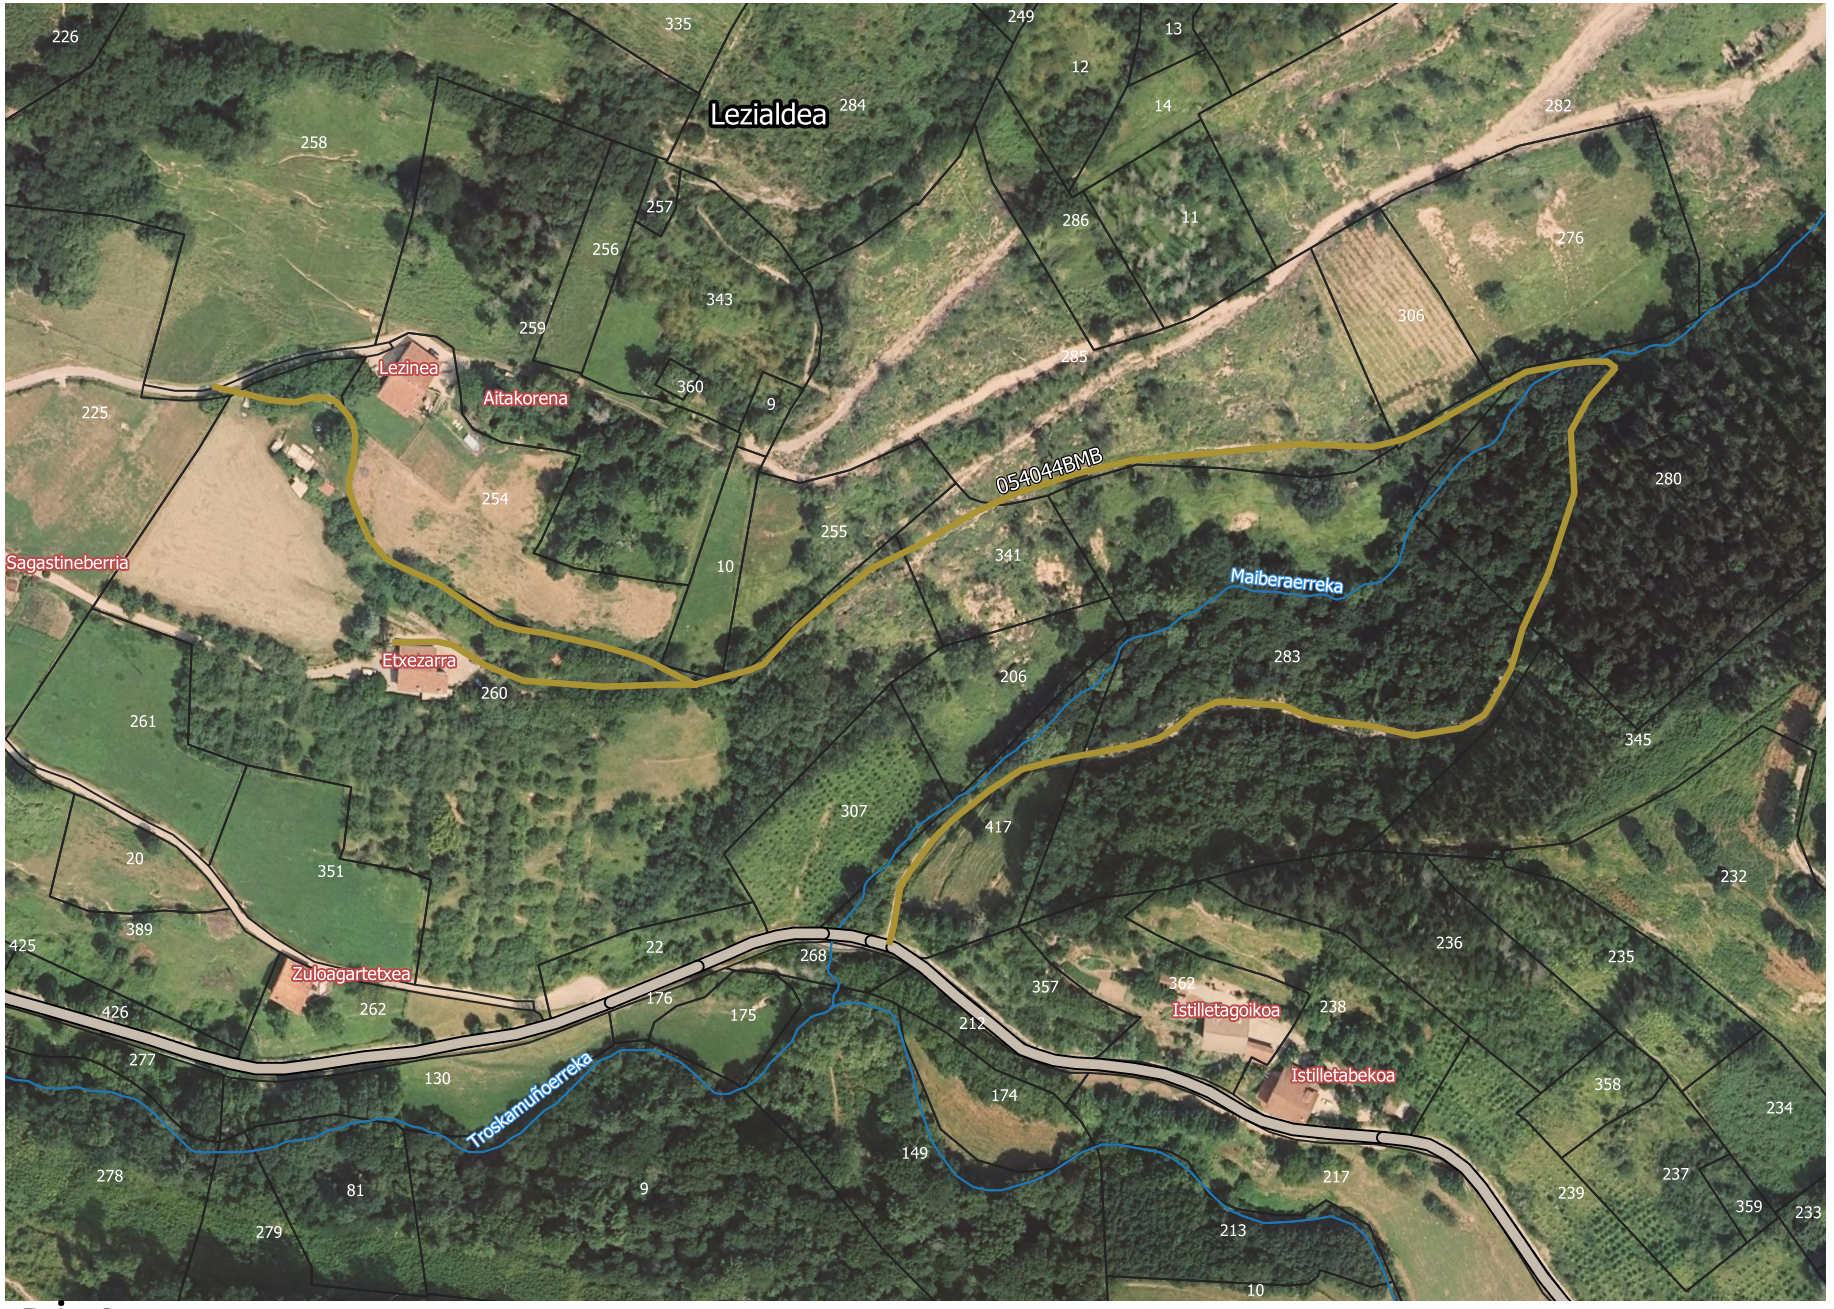

LIZARTZAKO
BIDE PUBLIKOEN
INBENTARIOA

BMB. Bigarren Mailakoak

Lizartzako muga

Landalur partzelak

ingenieria Sendo 0 30 60 90 120 m

SENDO S.L./www.caminos-herribidieak.com/656703210/ingenieriasendo@gmail.com

2022-06-23