054005BN Errekalde bidea

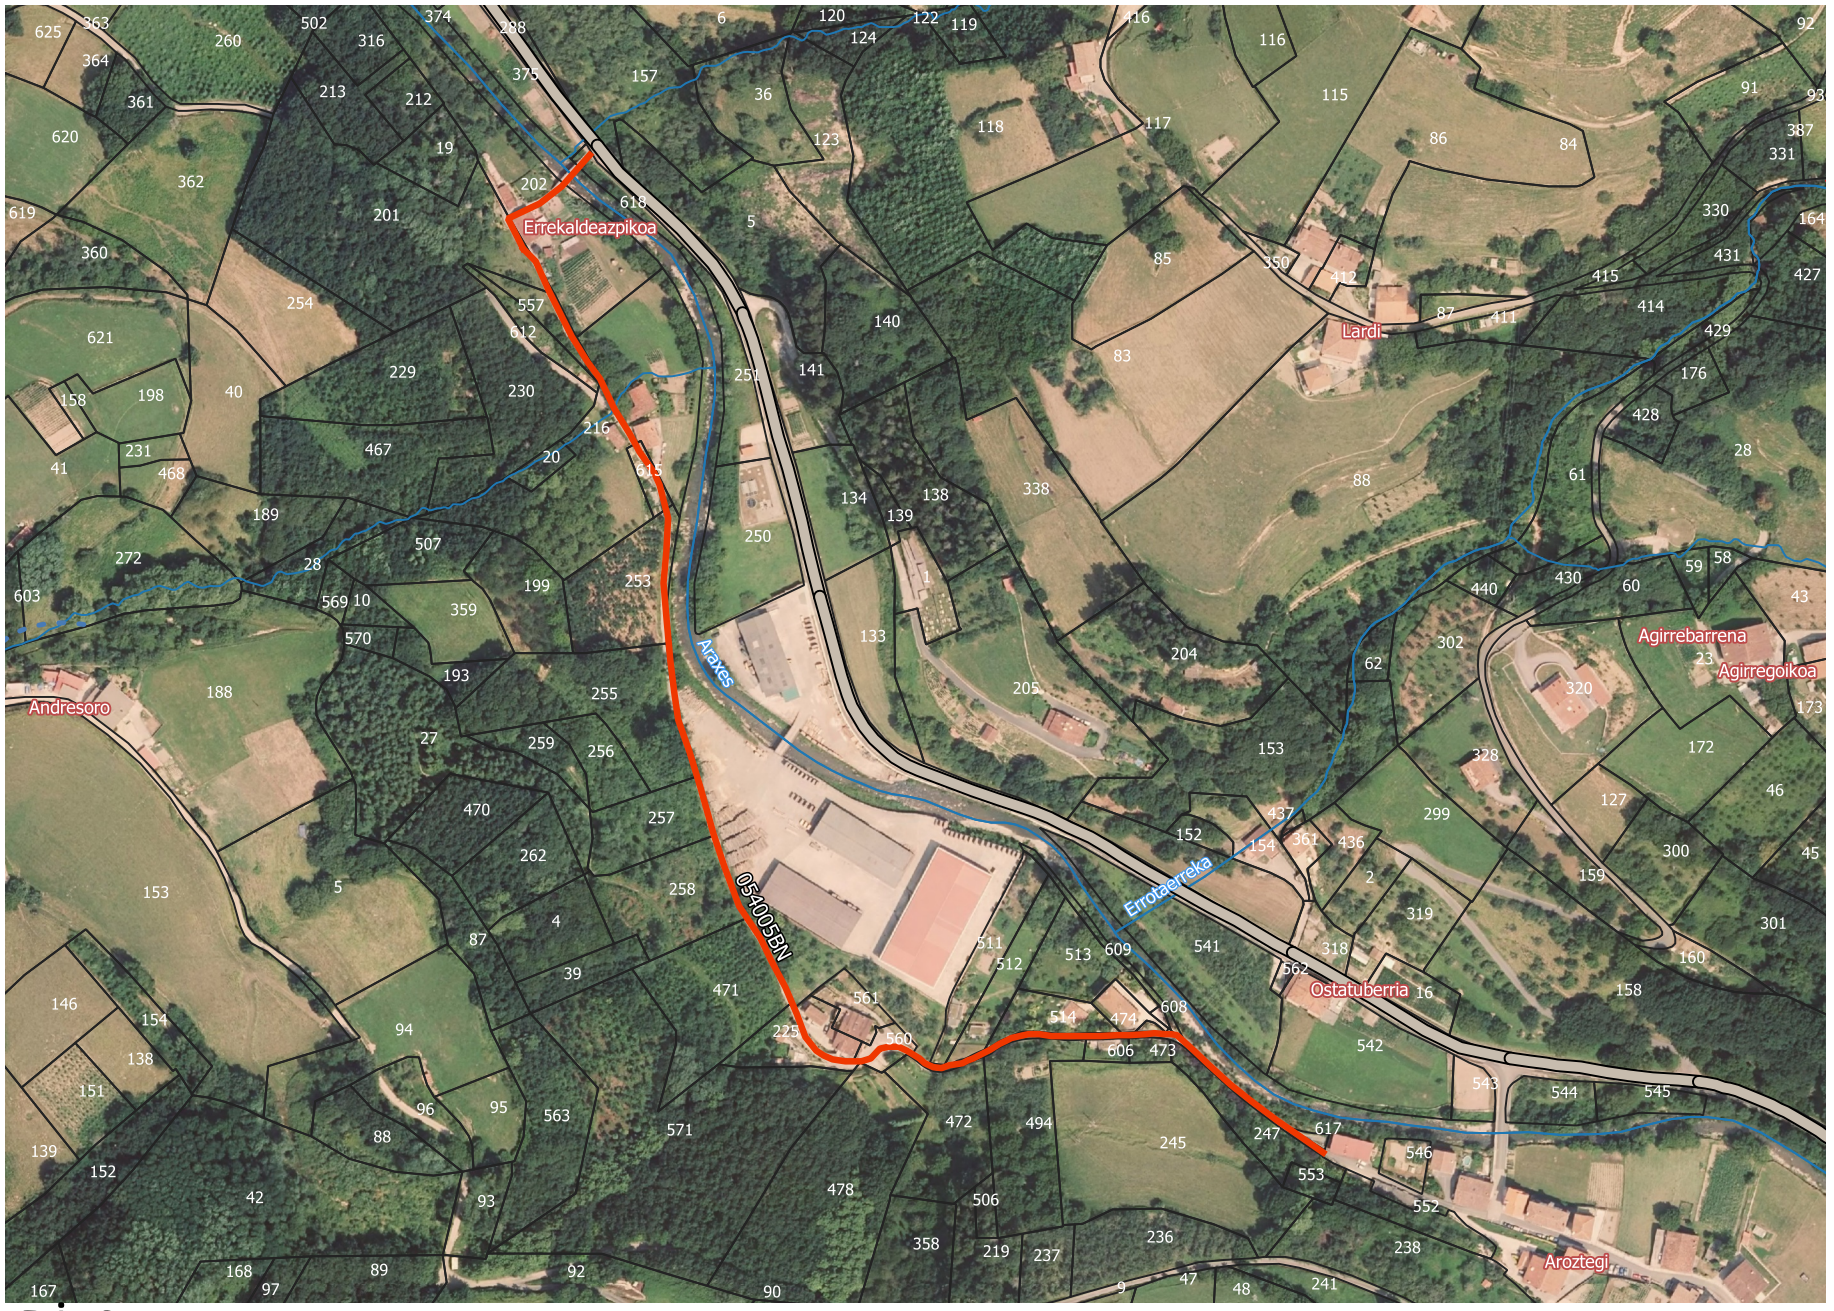

LIZARTZAKO
BIDE PUBLIKOEN
INBENTARIOA

BN. Bide Nagusiak

Lizartzako muga

Landalur partzelak

ingenieria Sendo 0 40 80 120 160 m

SENDO S.L./www.caminos-herribidieak.com/656703210/ingenieriasendo@gmail.com

2022-06-23