




hezkuntza ekipamendu erabilera

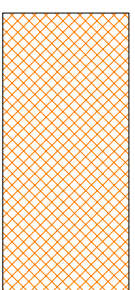


partzela limitea

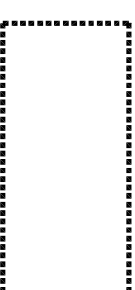






Lerrokatze maximoa

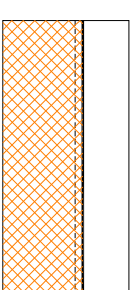

baimendutako hegalak

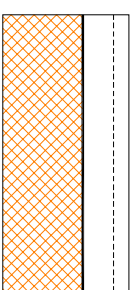

Gune irekia (erabilera publiko)

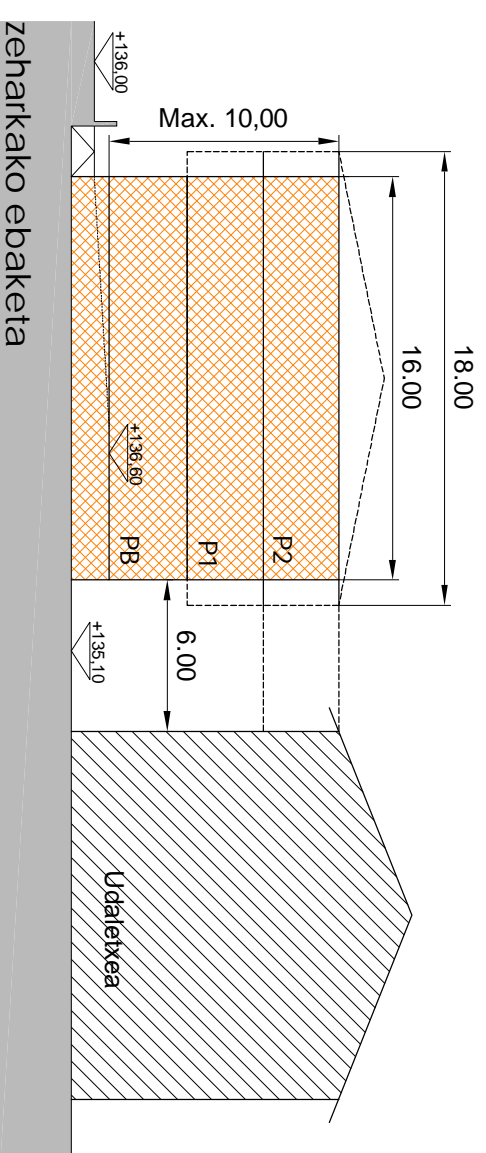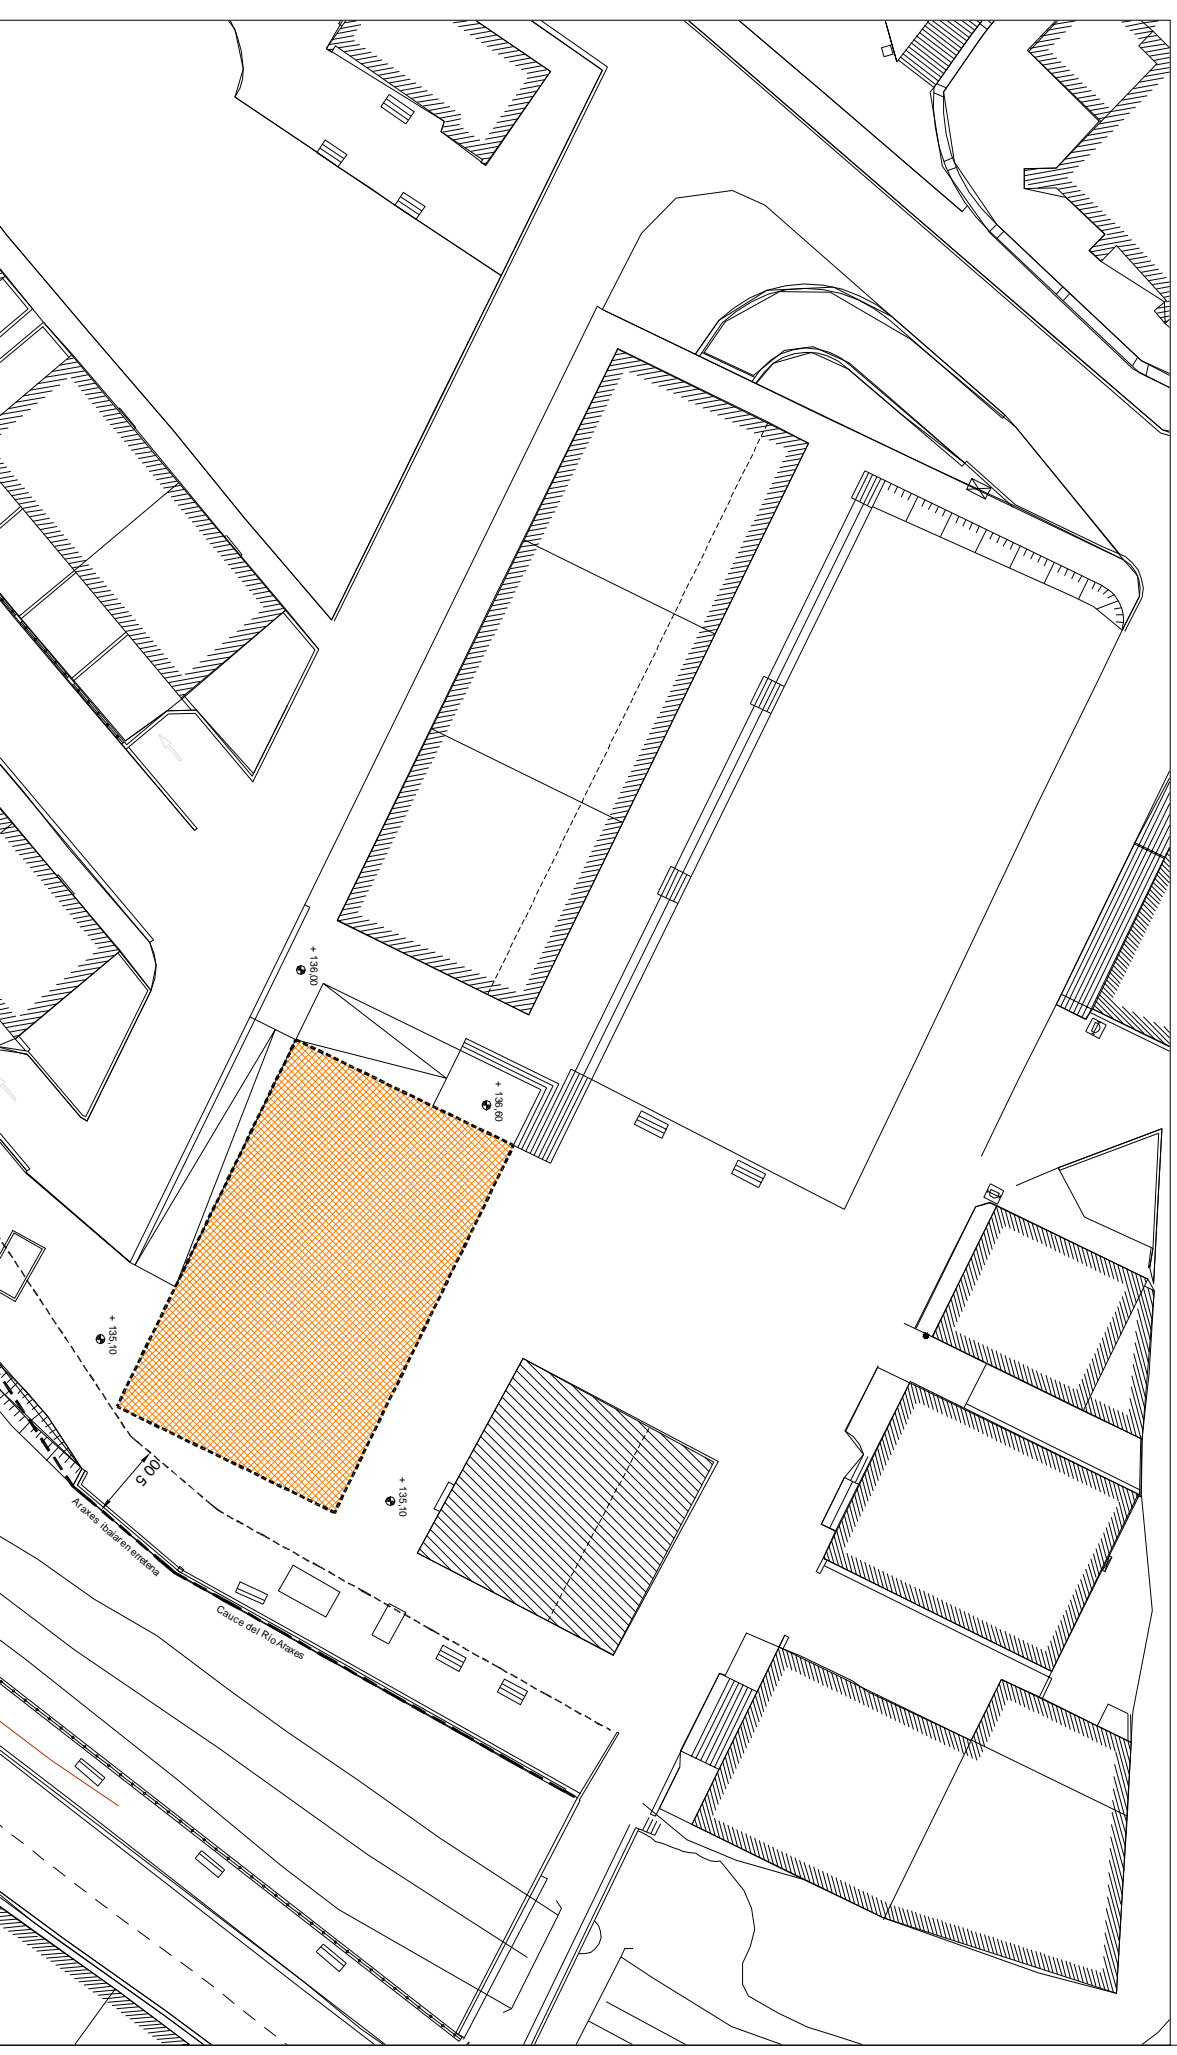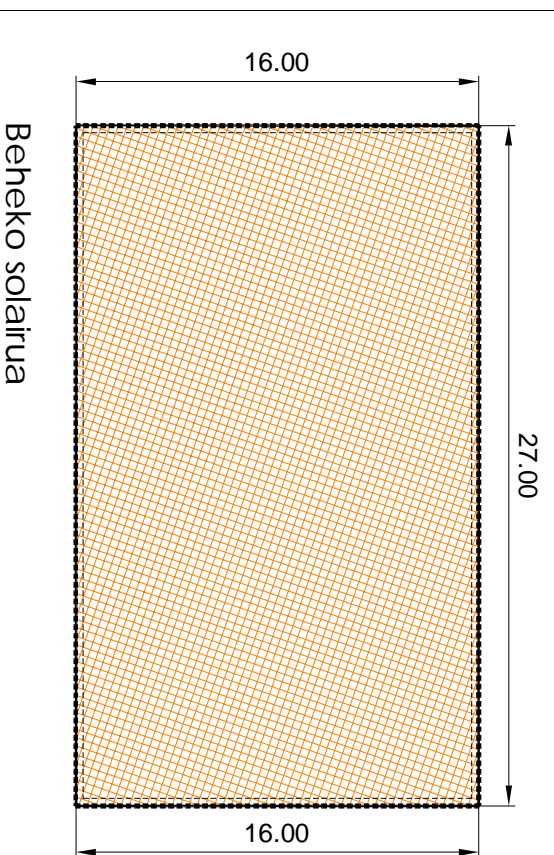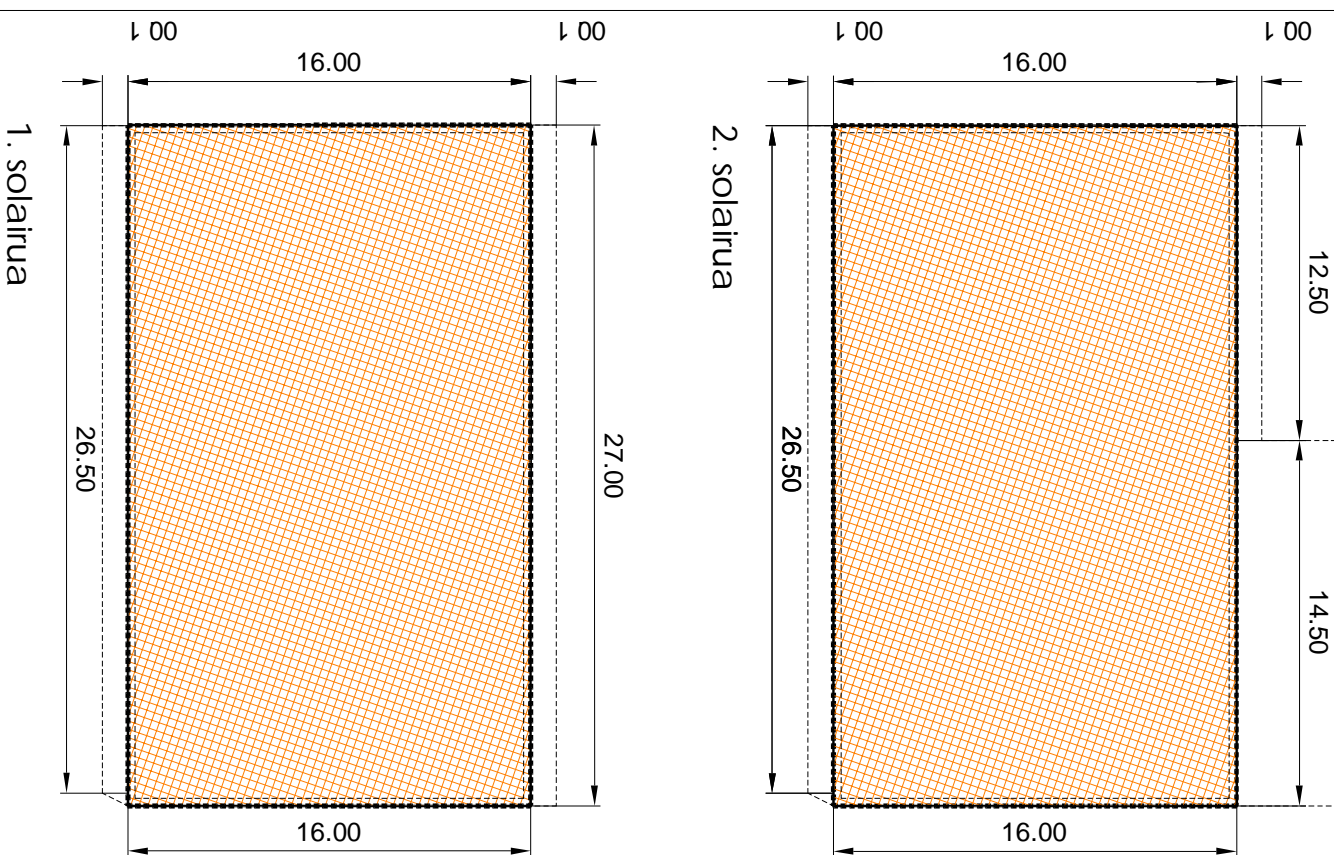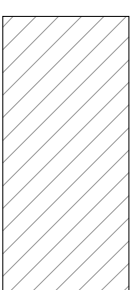

Partzela A3.1	432 m2(s)
Okupazio max	560 m2(s)
eraikigarritasuna	1.500 m2(t)
Profila	PB/II

LIZARTZAKO ARAU SUBSIDIARIOEN ALDAKETA
BEHIN BETIKO ONARPENA
MODIFICACION DE LA NORMAS SUBSIDIARIAS DE LIZARTZA
APROBACION DEFINITIVA

HIRIGINTZA FITXAK / FICHAS URBANISTICAS
Area A-3 Eremua- PLAZA SORO
A.3.1 partzela

LIZARTZAKO UDALA

2013KO APIRILA

2.9

A.3

1/300