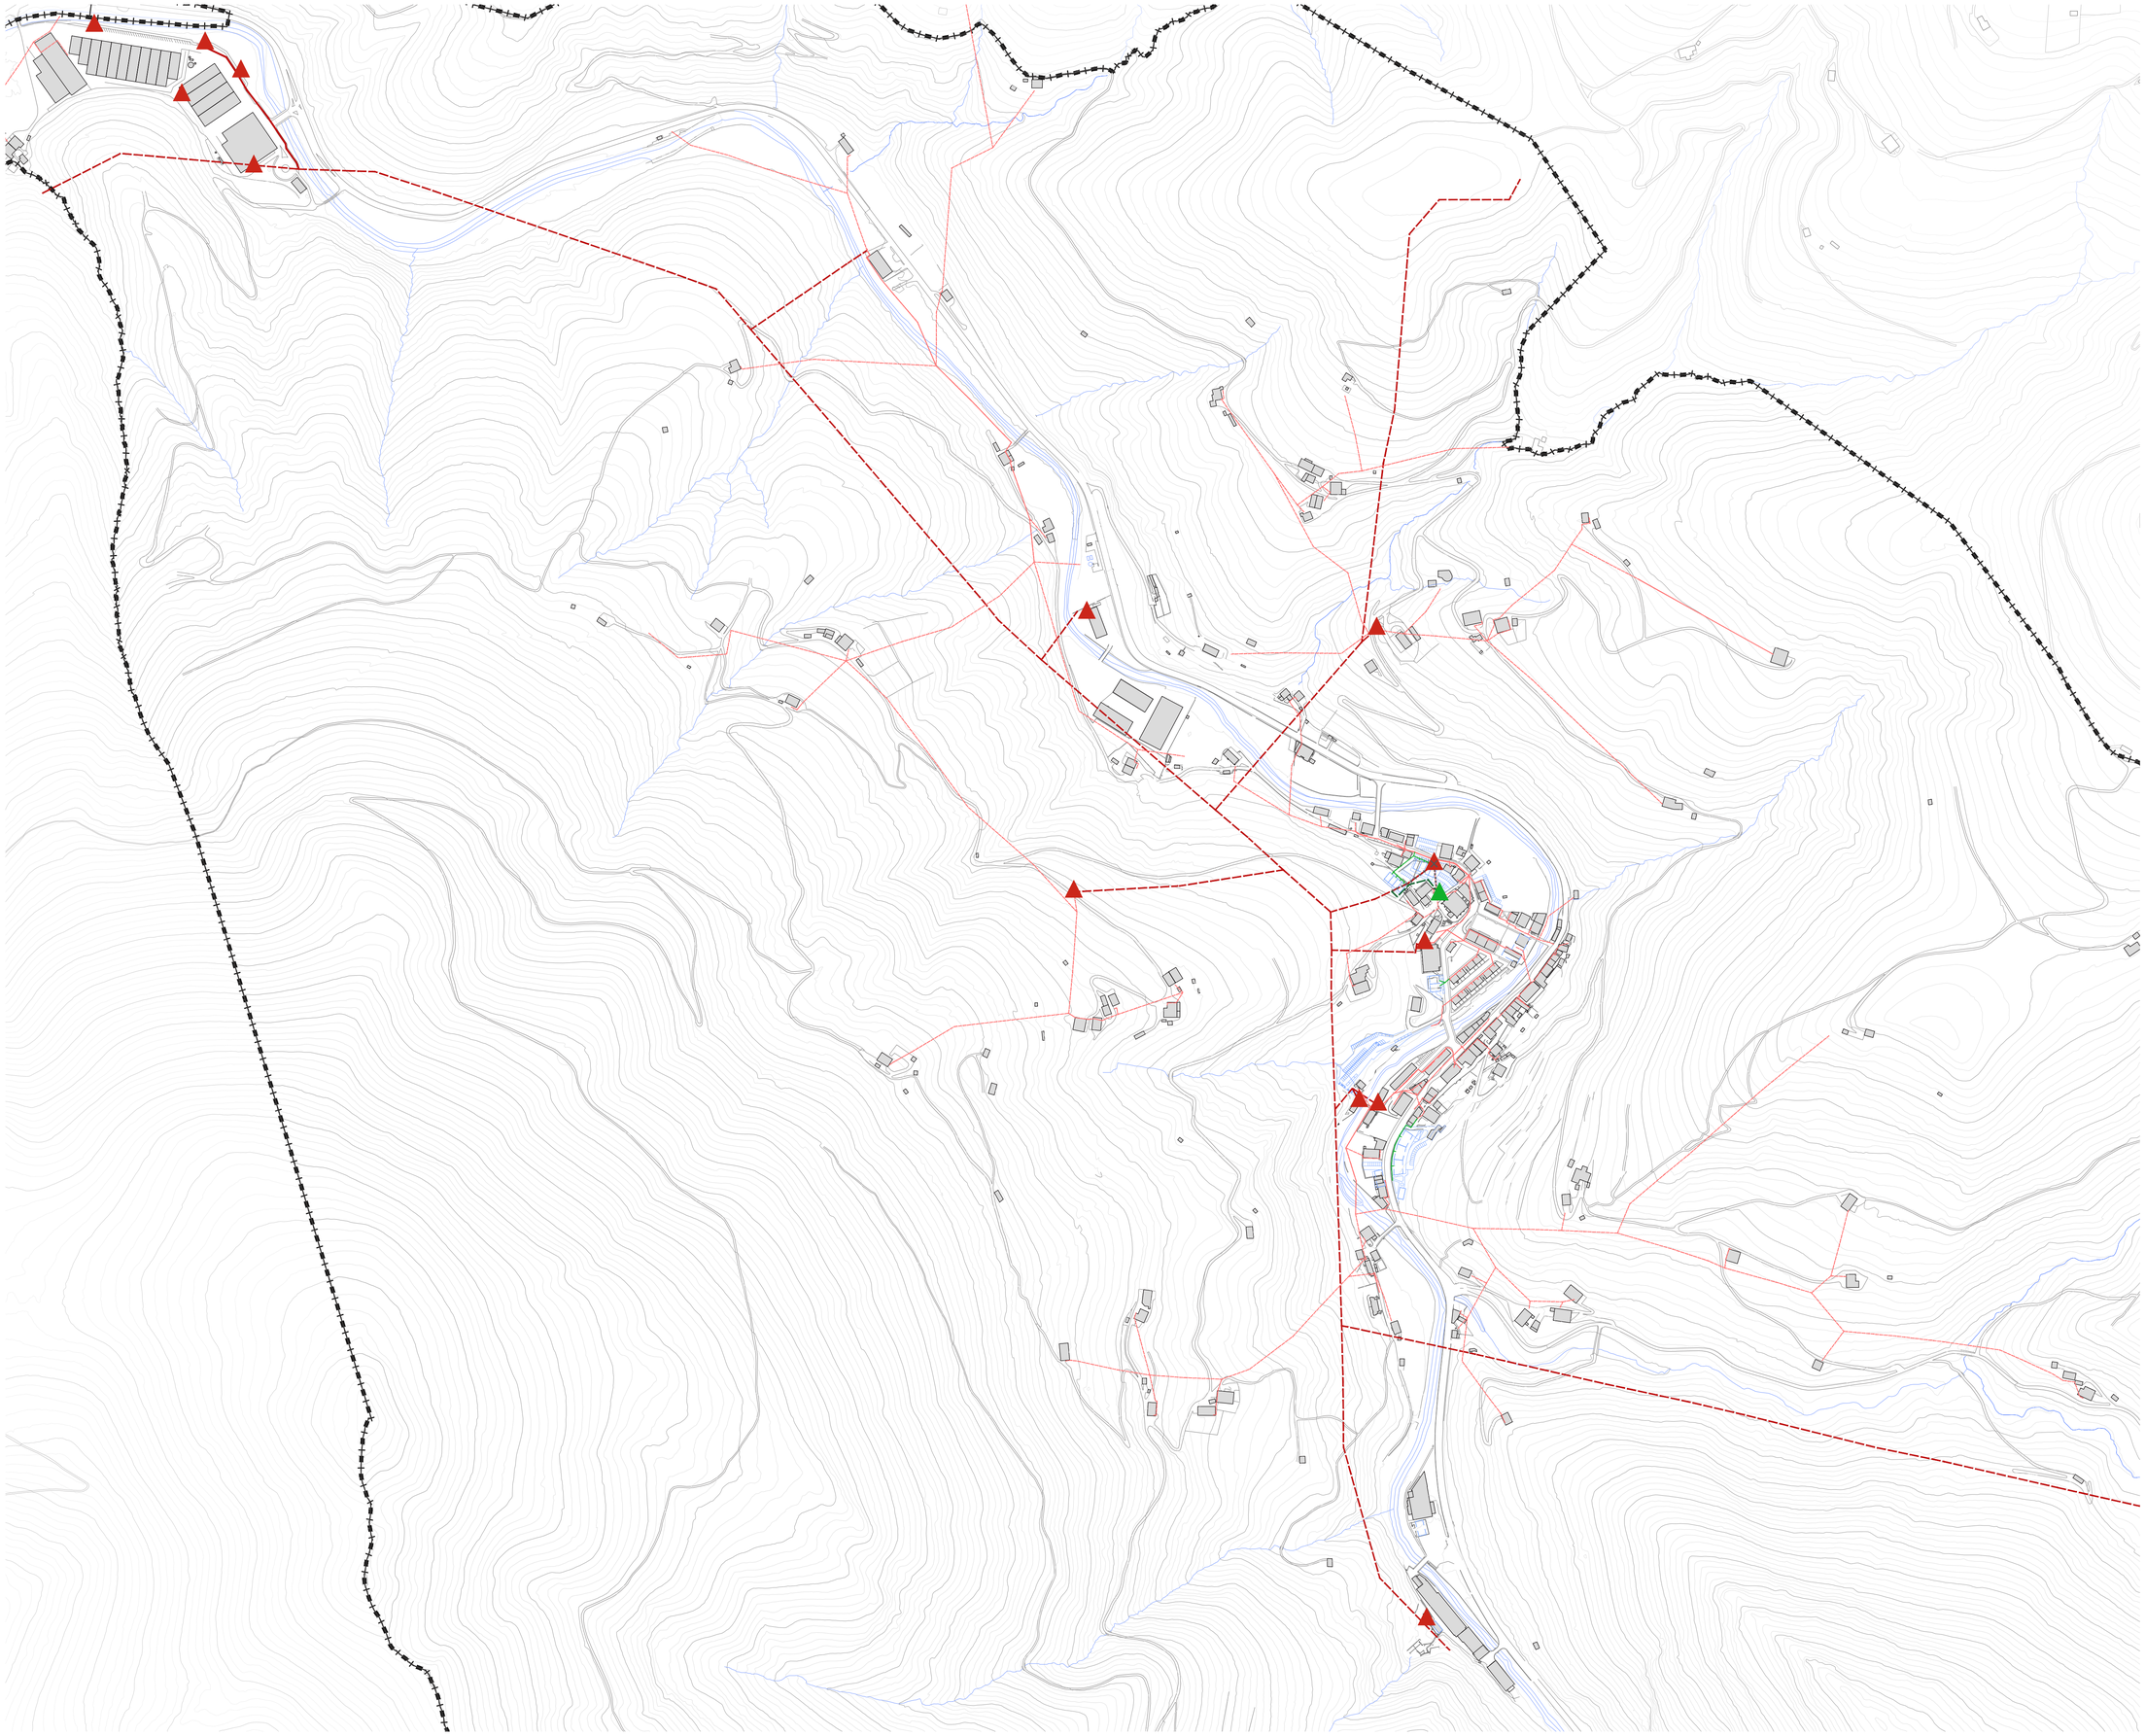

MUGA NAGUSIAK LÍMITES PRINCIPALES

UDALERRIKO MUGA
LÍMITE DEL TÉRMINO MUNICIPAL

ANTOLAKETA PROPOSAMENA
PROPUESTA DE ORDENACIÓN

ZERBITZUEN AZPIEGITURAK INFRAESTRUCTURAS DE SERVICIOS

SARE ELEKTRIKOA RED ELÉCTRICA

TENTSIO ALTUKO HARITEGIA
LINEA DE ALTA TENSIÓN

TENTSIO ERTAINEKO HARITEGIA (AIREAN)
LINEA DE MEDIA TENSIÓN (AEREA)

TENTSIO ERTAINEKO HARITEGIA (LUR AZPIAN)
LINEA DE MEDIA TENSIÓN (SOTERRADA)

TENTSIO BAXUKO HARITEGIA (AIREAN)
LINEA DE BAJA TENSIÓN (AEREA)

TENTSIO BAXUKO HARITEGIA (LUR AZPIAN)
LINEA DE BAJA TENSIÓN (SOTERRADA)

PROPOSATUTAKO TENTSIO ERTAINEKO HARITEGIA
PROPUESTA DE LINEA DE MEDIA TENSIÓN

PROPOSATUTAKO TENTSIO BAXUKO HARITEGIA
PROPUESTA DE LINEA DE BAJA TENSIÓN

TRANSFORMADOREA
TRANSFORMADOR

PROPOSATUTAKO TRANSFORMADOREA
TRANSFORMADOR PROPUESTO

EZABATUTAKO HARITEGIA
LINEA SUPRIMIDA

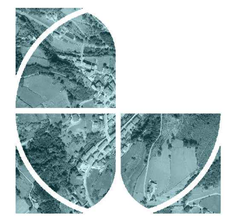

A08C

ZERBITZUEN AZPIEGITURAK
INFRAETRUCTURAS DE SERVICIOS

HORNIDURA ELEKTRIKOA
SUMINISTRO ELÉCTRICO

HASIERAKO ONARPENA
APROBACIÓN INICIAL

Bertsio zuzendua
Versión corregida

Hiri Antolamenduko Plan Orokorra
Plan General de Ordenación Urbana

DATA FECHA: 2025 azaroa / noviembre 2025

ESKALA ESCALA: A1 1/4.000 / A3 1/8.000

SUSTATZALEA PROMOCIÓN: Lizartzako Udala — Herri bizia, bizi herria !

IDAZLEAK REDACCIÓN: HIRIGRAMA — zuzendaritza eta idazketa — dirección y redacción

M. JOARISTI — hirigintza abokatua letrada urbanista
GEOTECH — ingurumen ahokularitza equipo ambiental
HIRITIK AT — parte-hartze lanketa participación ciudadana