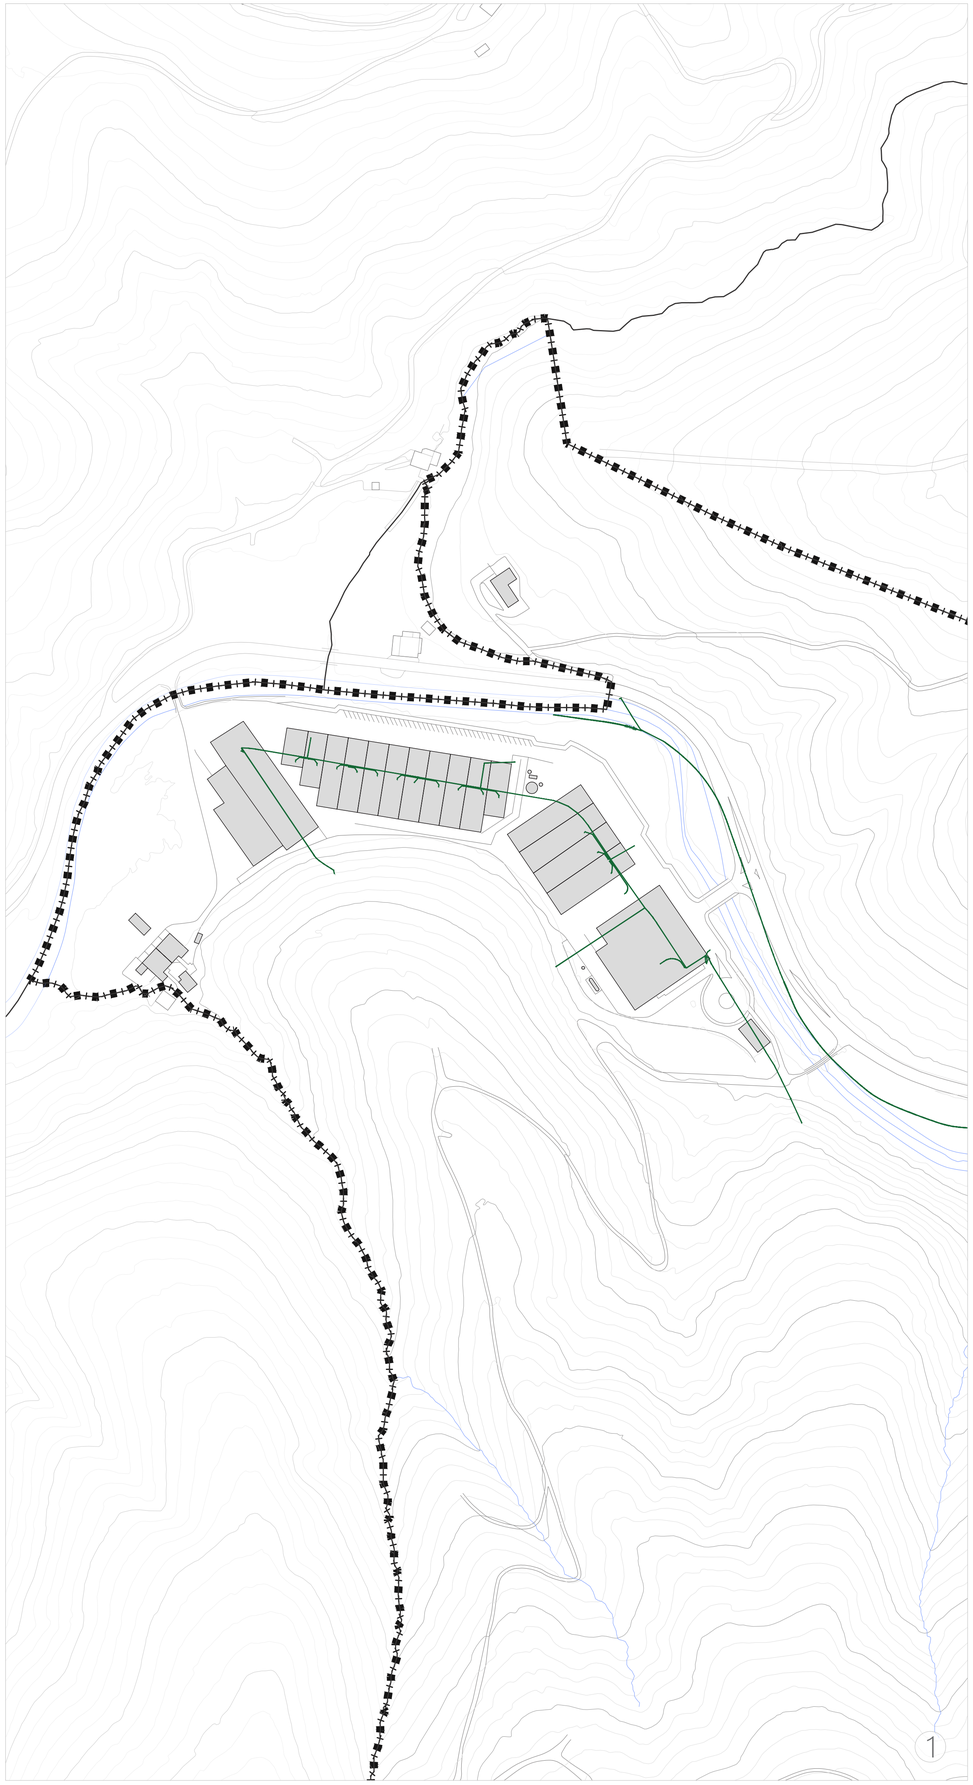

MUGA NAGUSIAK LÍMITES PRINCIPALES

UDALERRIKO MUGA
LÍMITE DEL TÉRMINO MUNICIPAL

ANTOLAKETA PROPOSAMENA
PROPUESTA DE ORDENACIÓN

ZERBITZUEN AZPIEGITURAK INFRAESTRUCTURAS DE SERVICIOS

TELEKOMUNIKAZIO SAREA RED DE TELECOMUNICACIONES

TELEKOMUNIKAZIO SAREA - TELEFONICA
RED DE TELECOMUNICACIONES

PROPOSATUTAKO TELEKOMUNIKAZIO SAREA - TELEFONICA
PROPUESTA DE RED DE TELECOMUNICACIONES - TELEFONICA

TELEKOMUNIKAZIO SAREA- EUSKALTEL
RED DE TELECOMUNICACIONES - EUSKALTEL

PROPOSATUTAKO TELEKOMUNIKAZIO SAREA - EUSKALTEL
PROPUESTA DE RED DE TELECOMUNICACIONES - EUSKALTEL

GAS SAREA RED DE GAS

GAS SAREA
RED DE GAS

PROPOSATUTAKO GAS SAREA
PROPUESTA DE RED DE GAS

EZEZTATUTAKO EGUNGO GAS DEPOSITUA
DEPÓSITO DE GAS ACTUAL ANULADO

GAS DEPOSITUAREN KOKAPEN BERRIA
NUEVA LOCALIZACIÓ DEL DEPÓSITO DE GAS

EZABATUTAKO SAREA
RED SUPRIMIDA

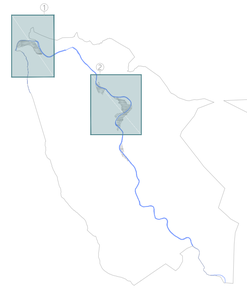

A08D

ZERBITZUEN AZPIEGITURAK
INFRAETRUCTURAS DE SERVICIOS

TELEKOMUNIKAZIOAK ETA GAS HORNIDURA
TELECOMUNICACIONES Y SUMINISTRO DE GAS

HASIERAKO ONARPENA
APROBACIÓN INICIAL

Bertsio zuzendua
Versión corregida

Hiri Antolamenduko Plan Orokorra
Plan General de Ordenación Urbana

DATA FECHA: 2025 azaroa / noviembre 2025

ESKALA ESCALA: A1 1/2.000 / A3 1/4.000

SUSTATZAILEA PROMOCIÓN: Lizartzako Udala — Herri bizia, bizi herria !

IDAZLEAK REDACCIÓN: HIRIGRAMA — zuzendaritza eta idazketa / dirección y redacción

M. JOARISTI — hirigintza abokatua / letrada urbanista
GEOTECH — ingurumen aholkularitza / equipo ambiental
HIRITIK AT — parte-hartze lanketa / participación ciudadana